

MAPA DO CELÓW INFORMACYJNYCH


SKALA 1:1000

Układ odniesienia: PL-ETRF89, układ wsp. płaskich: PL-2000 strefa 6 (18°), układ wys.: PL-EVRF2007-NH
Sekcje mapy: 6.212.26.16.1; 6.212.26.11.3
obr. Kolincz 0408: dz. 81/13, 81/17, 81/27

*wiadczą sie zgodność niniejszej kopii z treścią i treścią państwowego zasobu geodezyjnego i kartograficznego	Organ prowadzący państwowy zasób geodezyjny i kartograficzny
Nazwa materiału zasobu	Mapa do celów informacyjnych
Identyfikator ewidencyjny materiału zasobu	6-16642 1352020
Data wykonania kopii	2020.10.29
Wzrost, nazwisko, imię i nazwisko	Zadany

ODCINEK SIĘCI WODOCIĄGOWEJ I KANALIZACYJNEJ W KOLINCZU

ZALĄCZNIK NR 1
DO UCHWAŁY RADY GMINY NR
Z DNIA 18.02.2021R

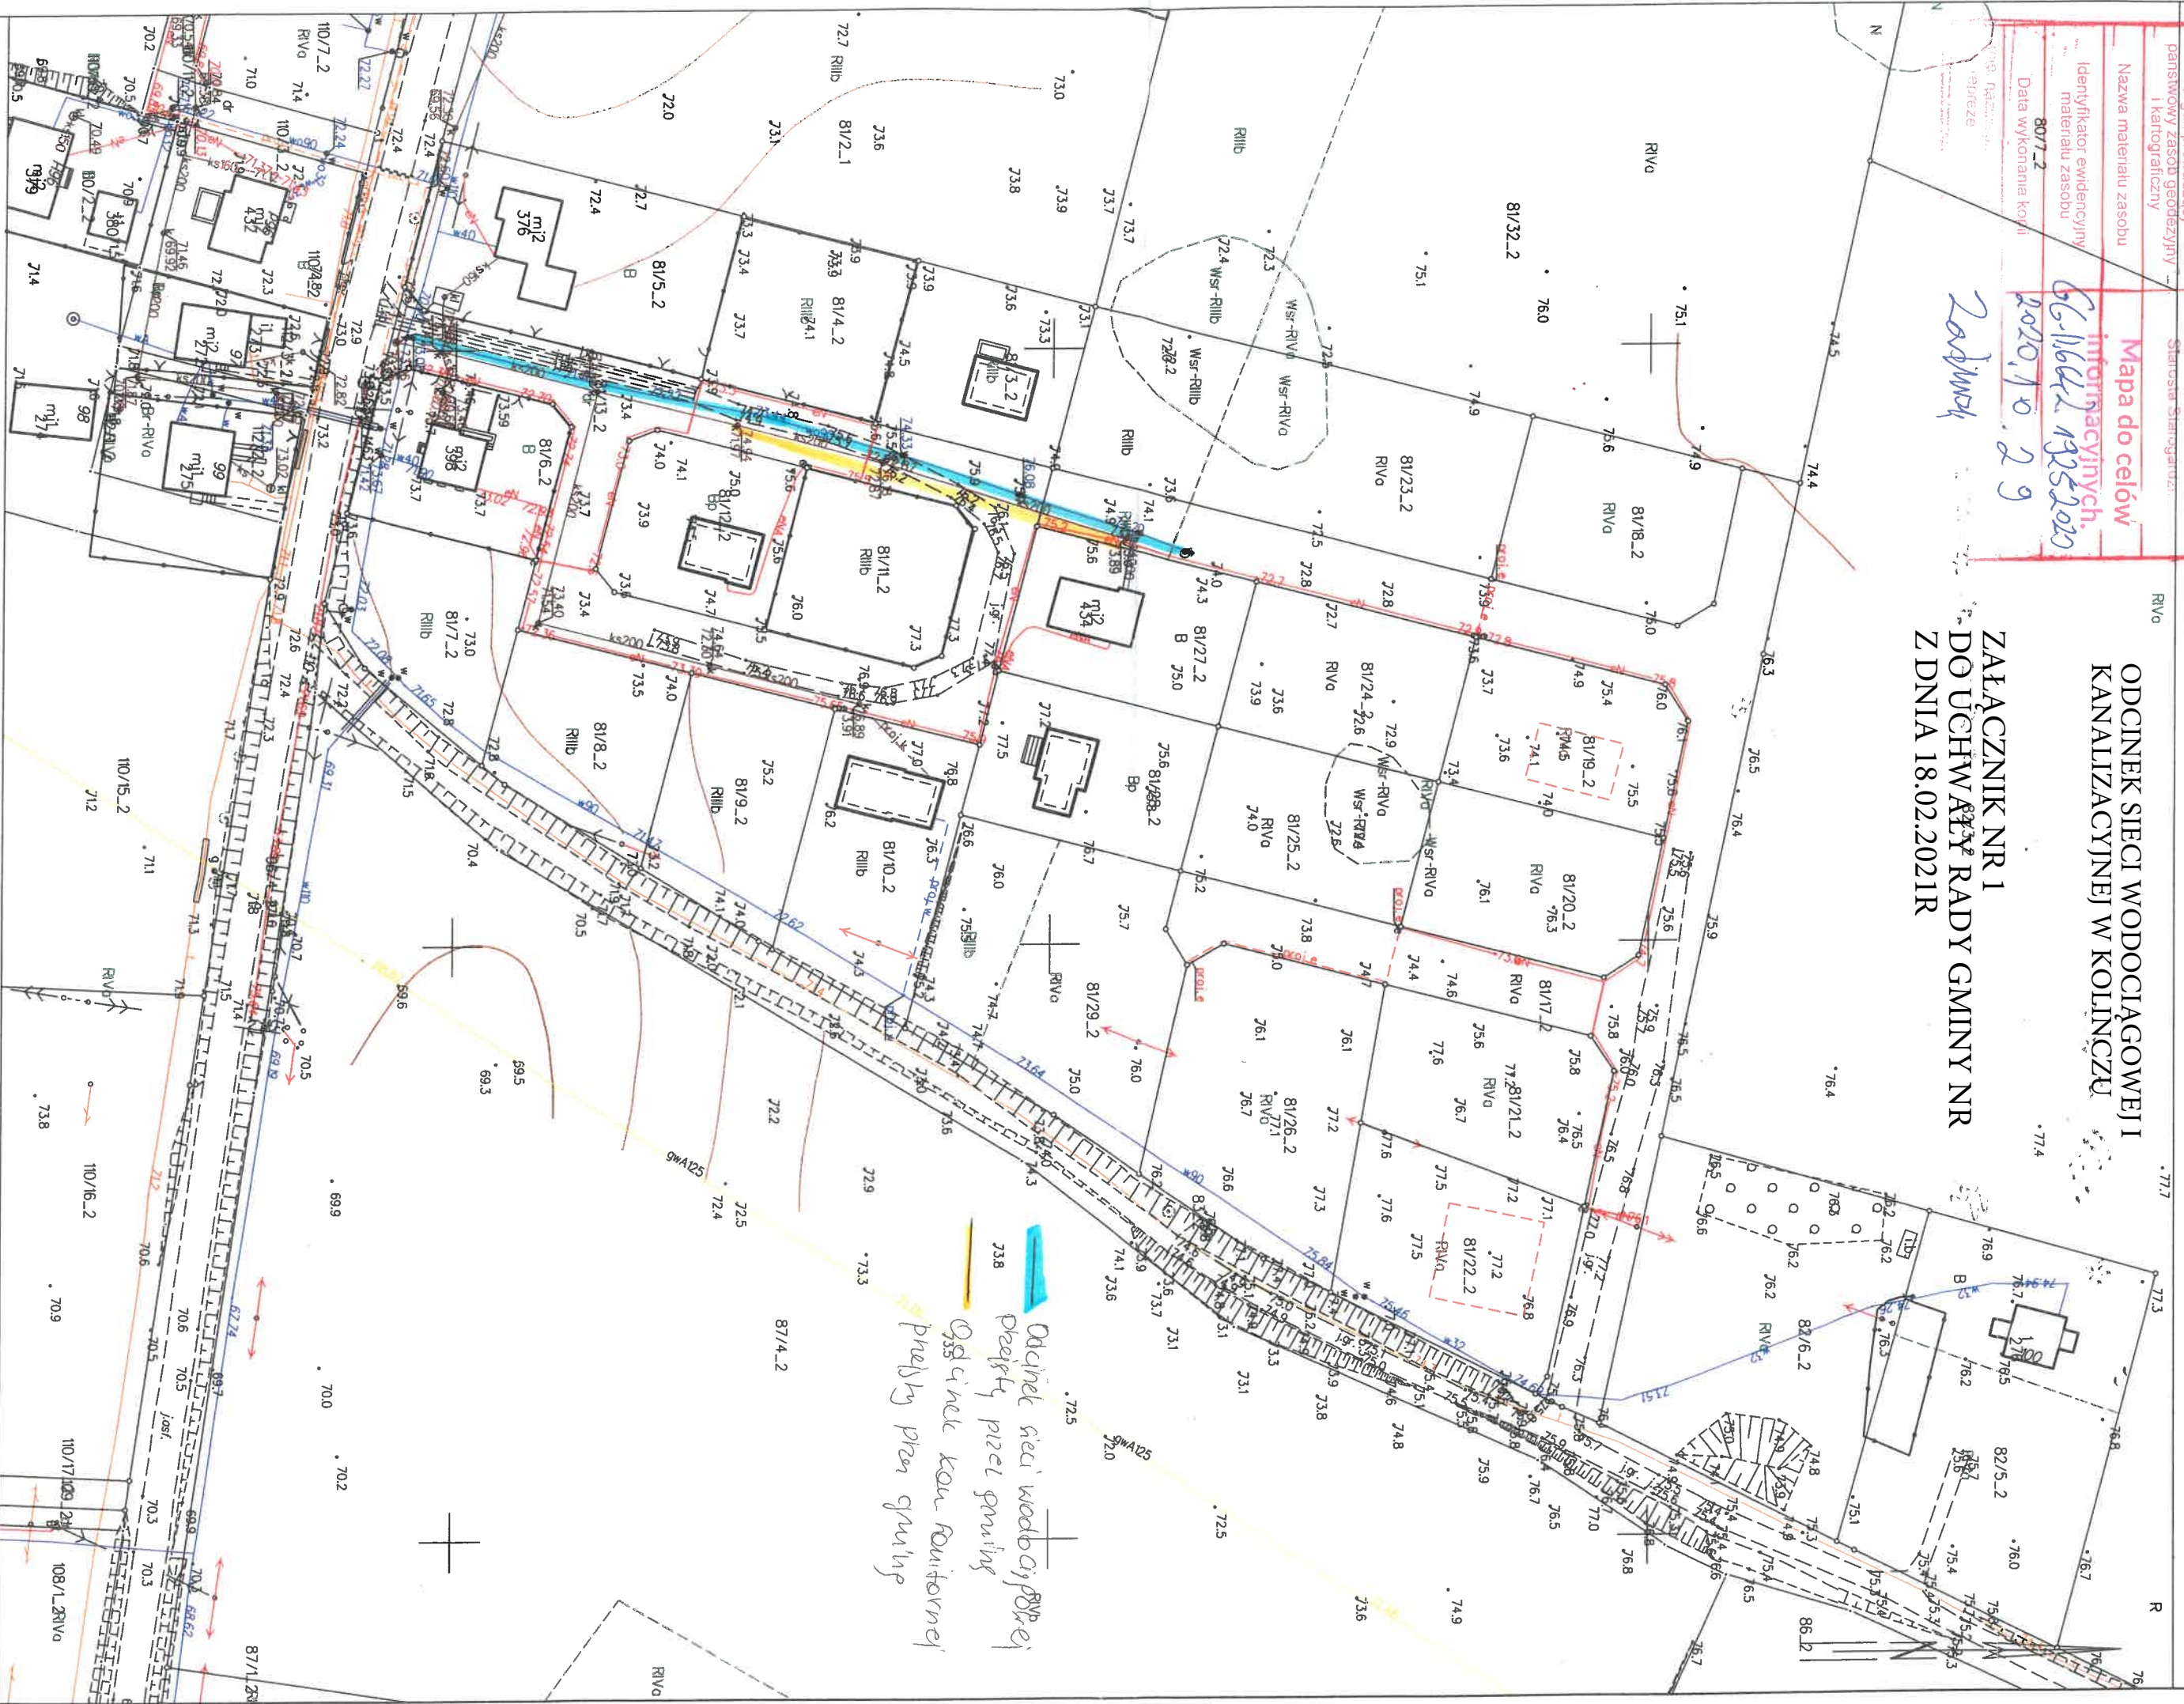

*Opis linii wodociągowej
Opis linii kanalizacyjnej
Opis linii przydrożnej*