


# SIEĆ WODOCIĄGOWA W KOTEŻACH

25-01-2021

Dokument bez mocy prawnej.

Wydruk mapy z systemu WebEWID

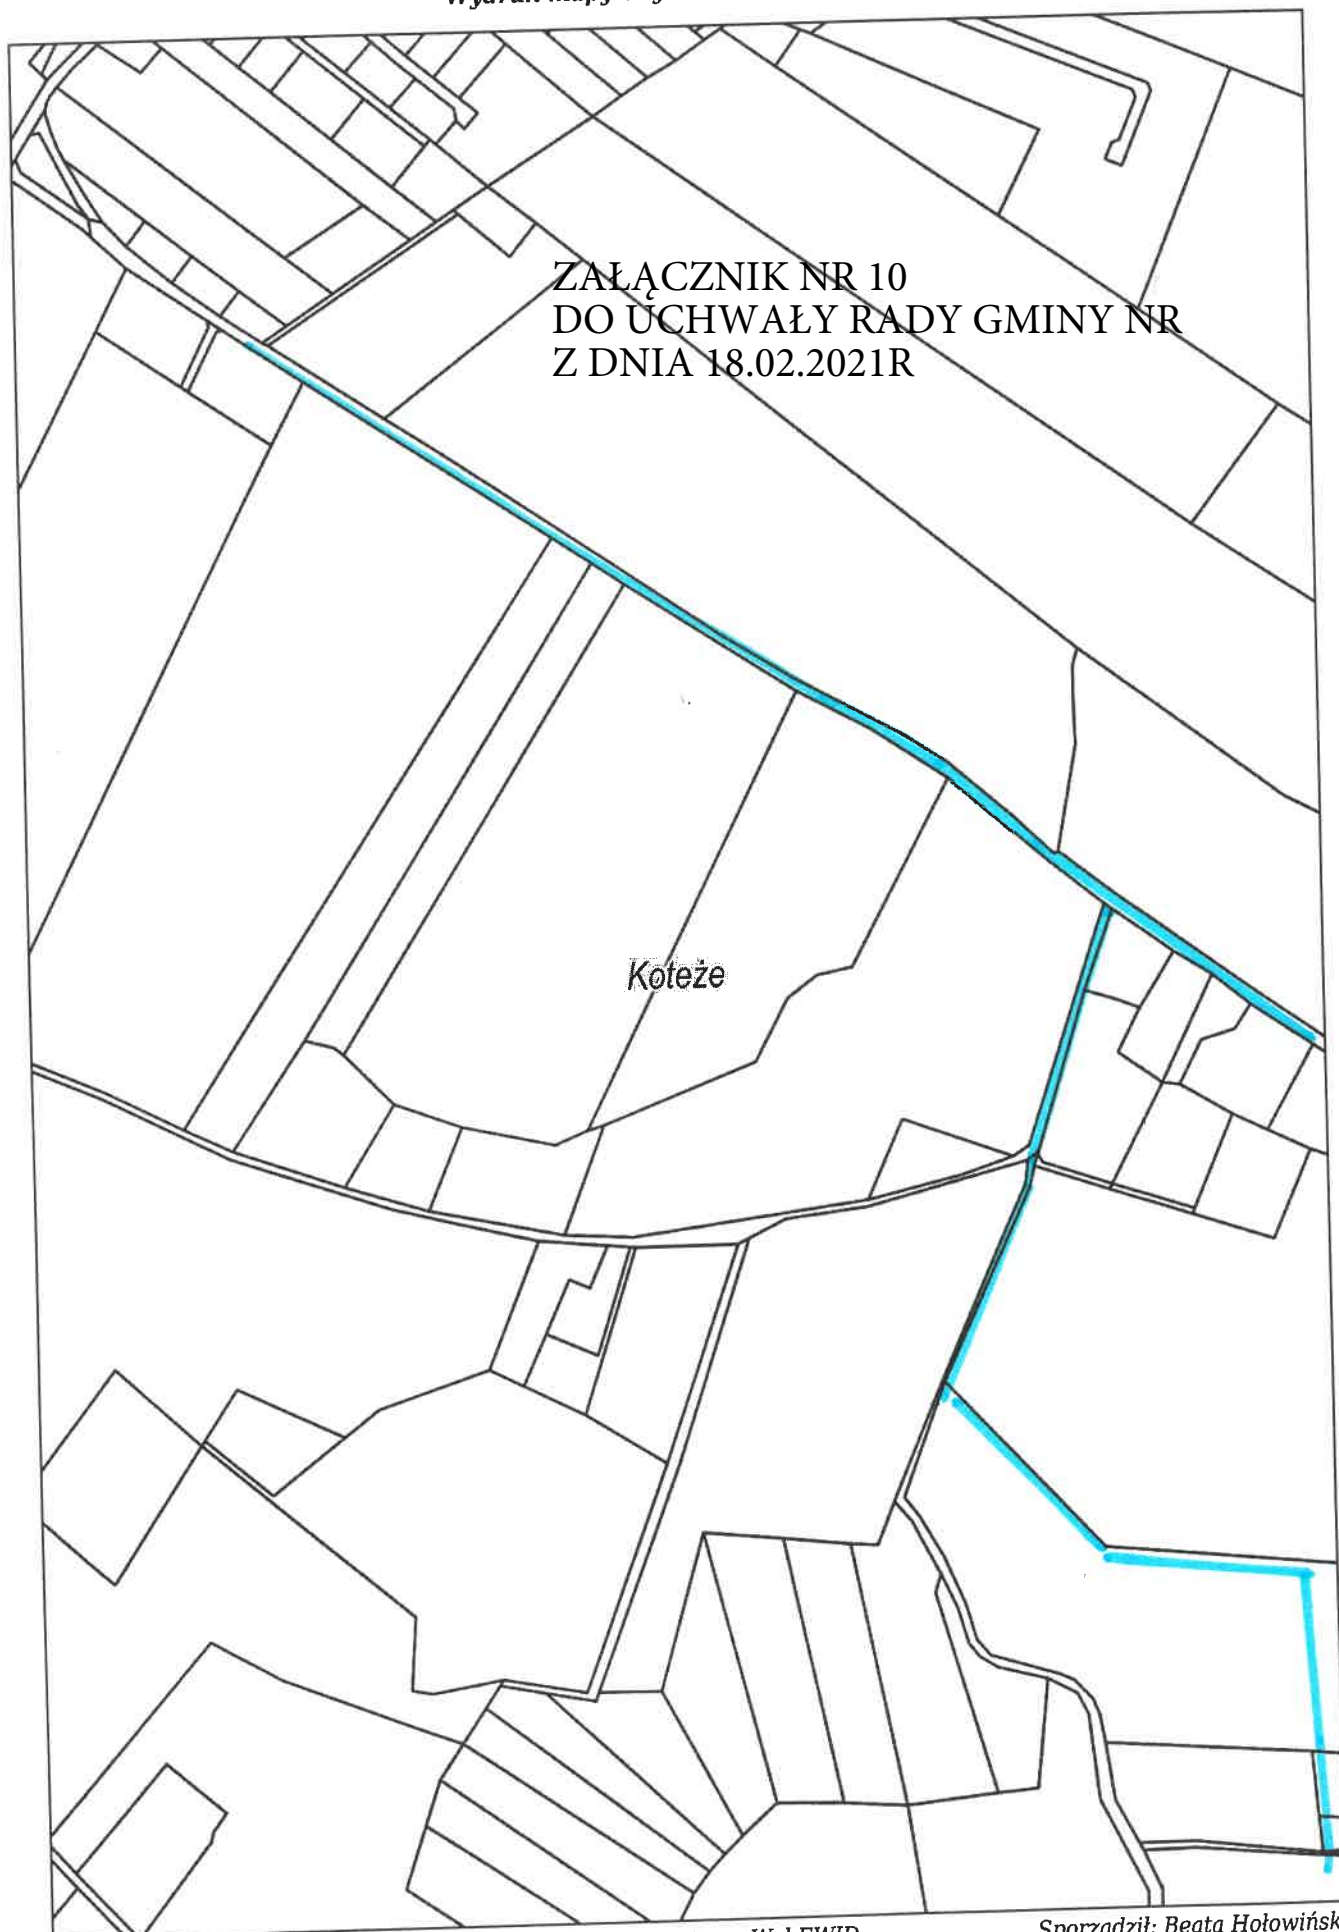

ZAŁĄCZNIK NR 10  
DO UCHWAŁY RADY GMINY NR  
Z DNIA 18.02.2021R

Koteże

Wydruk w skali 1:5000

Wydruk z systemu WebEWID

Sporządził: Beata Hołowińska

Udostępniane informacje nie są dokumentami w postępowaniach administracyjnych i innych. Materiały zawierające informacje z powiatowego zasobu geodezyjnego i kartograficznego (w tym dane z operatu ewidencji gruntów i budynków Starostwa Powiatowego w ...) należy zamawiać w Wydziale Geodezji. Dokumenty zawierające inne informacje przetwarzane w Wewnętrznym Portalu Mapowym należy zamawiać w wydziałach merytorycznych, odpowiedzialnych za aktualizację tych danych.