


ROZBUDOWA SIECI WODOCIĄGOWEJ W KLONÓWCE-UL. LEŚNA

Dokument bez mocy prawnej.

1-02-2021

Wydruk mapy z systemu WebEWID

ZAŁĄCZNIK NR 8
DO UCHWAŁY RADY GMINY NR
Z DNIA 18.02.2021R

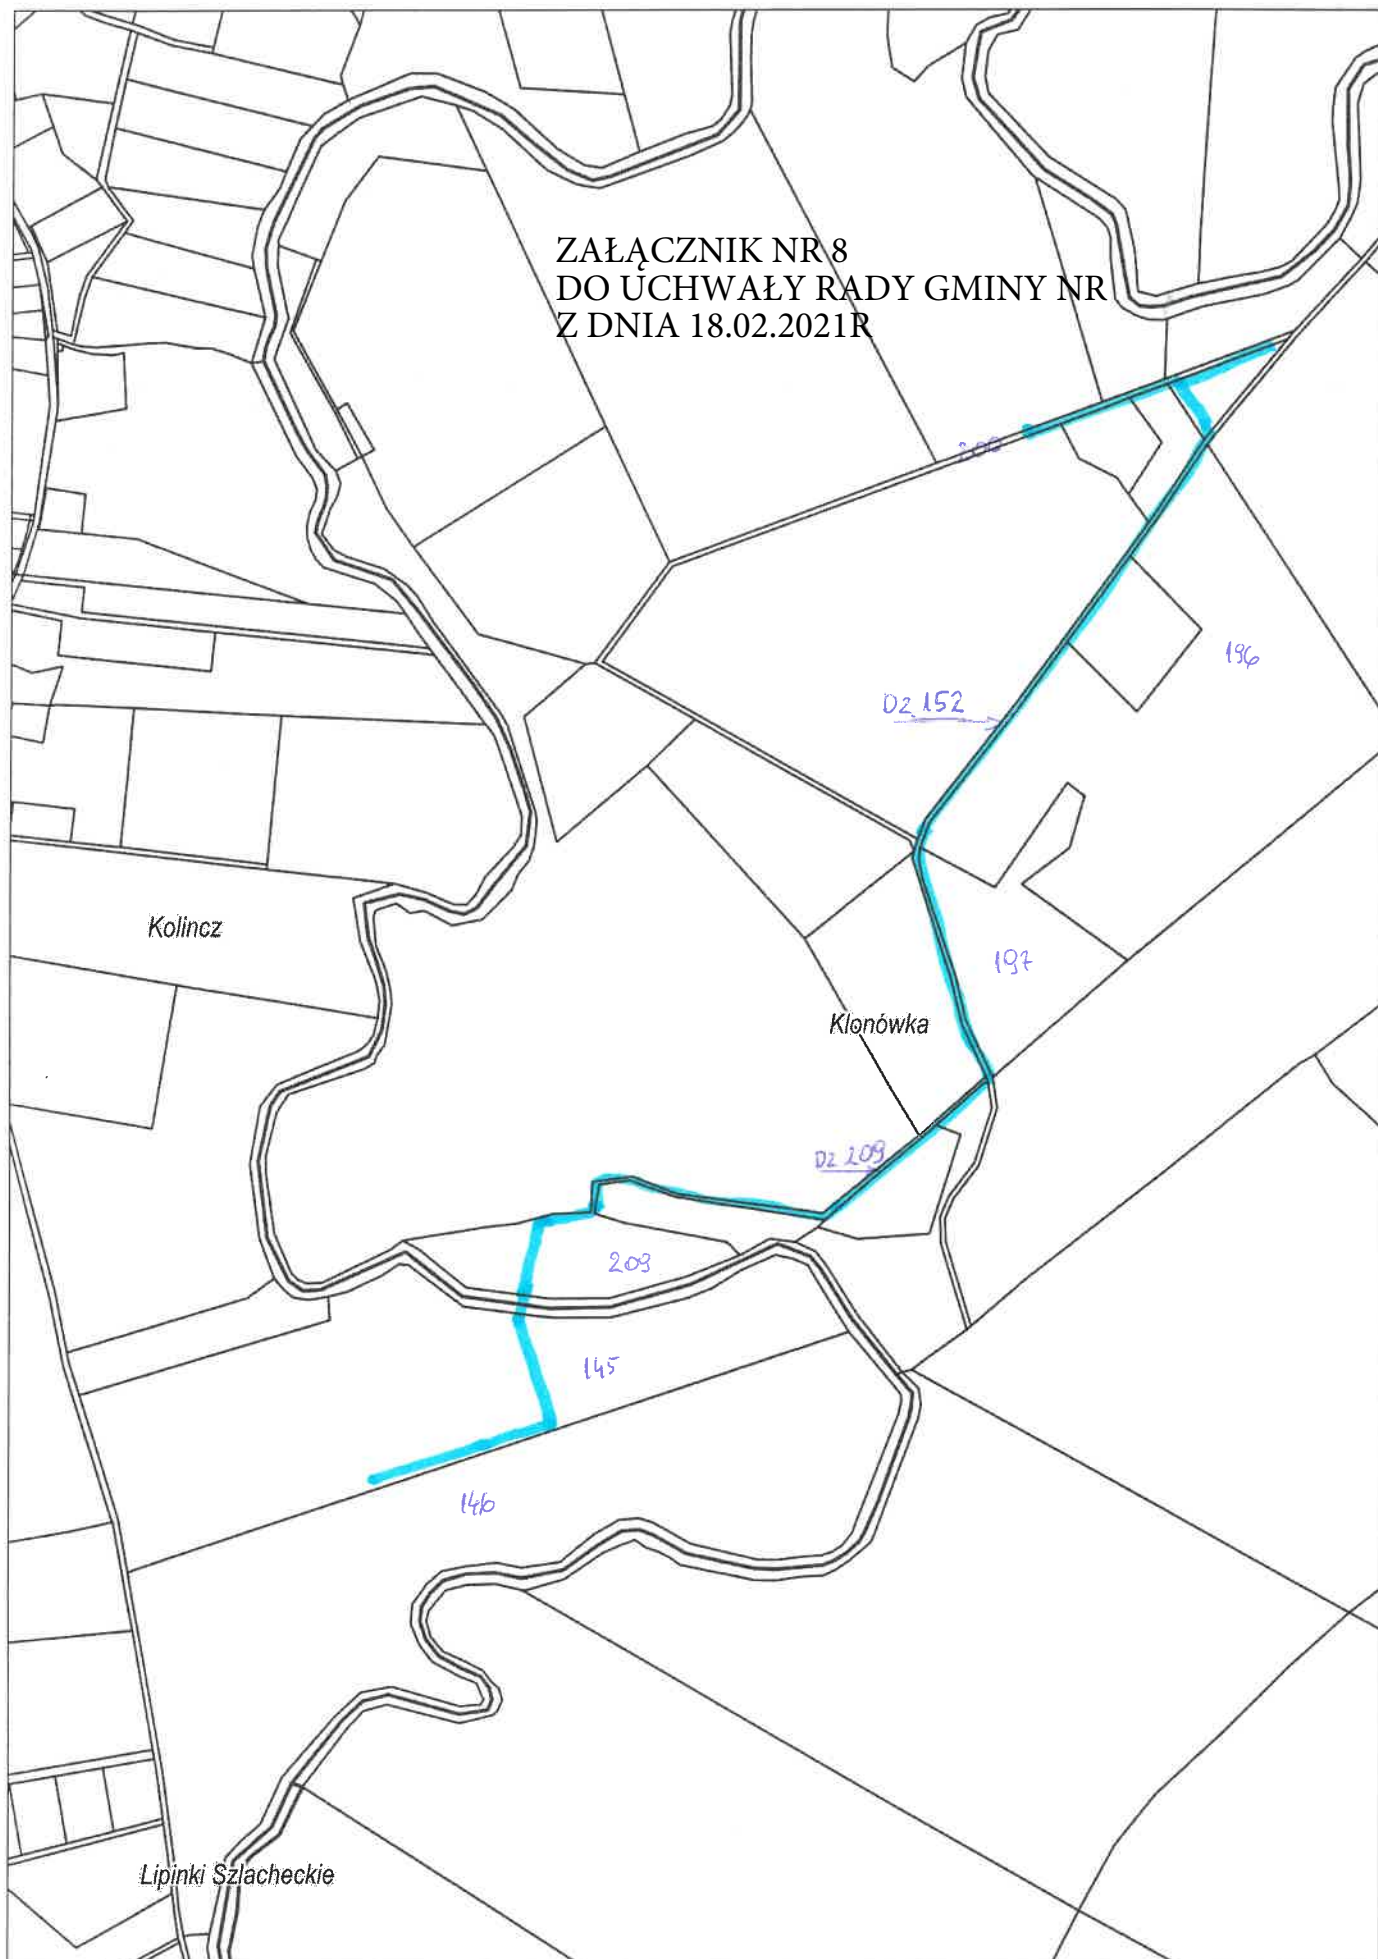

Wydruk w skali 1:5000

Wydruk z systemu WebEWID

Sporządził: Beata Hołowińska

Udostępniane informacje nie są dokumentami w postępowaniach administracyjnych i innych. Materiały zawierające informacje z powiatowego zasobu geodezyjnego i kartograficznego (w tym dane z operatu ewidencji gruntów i budynków Starostwa Powiatowego w ...) należy zamawiać w Wydziale Geodezji. Dokumenty zawierające inne informacje przetworzone w Wewnętrznym Portalu Mapowym należy zamawiać w wydziałach merytorycznych, odpowiedzialnych za aktualizację tych danych.