



SUCUMIN skala 1:1000

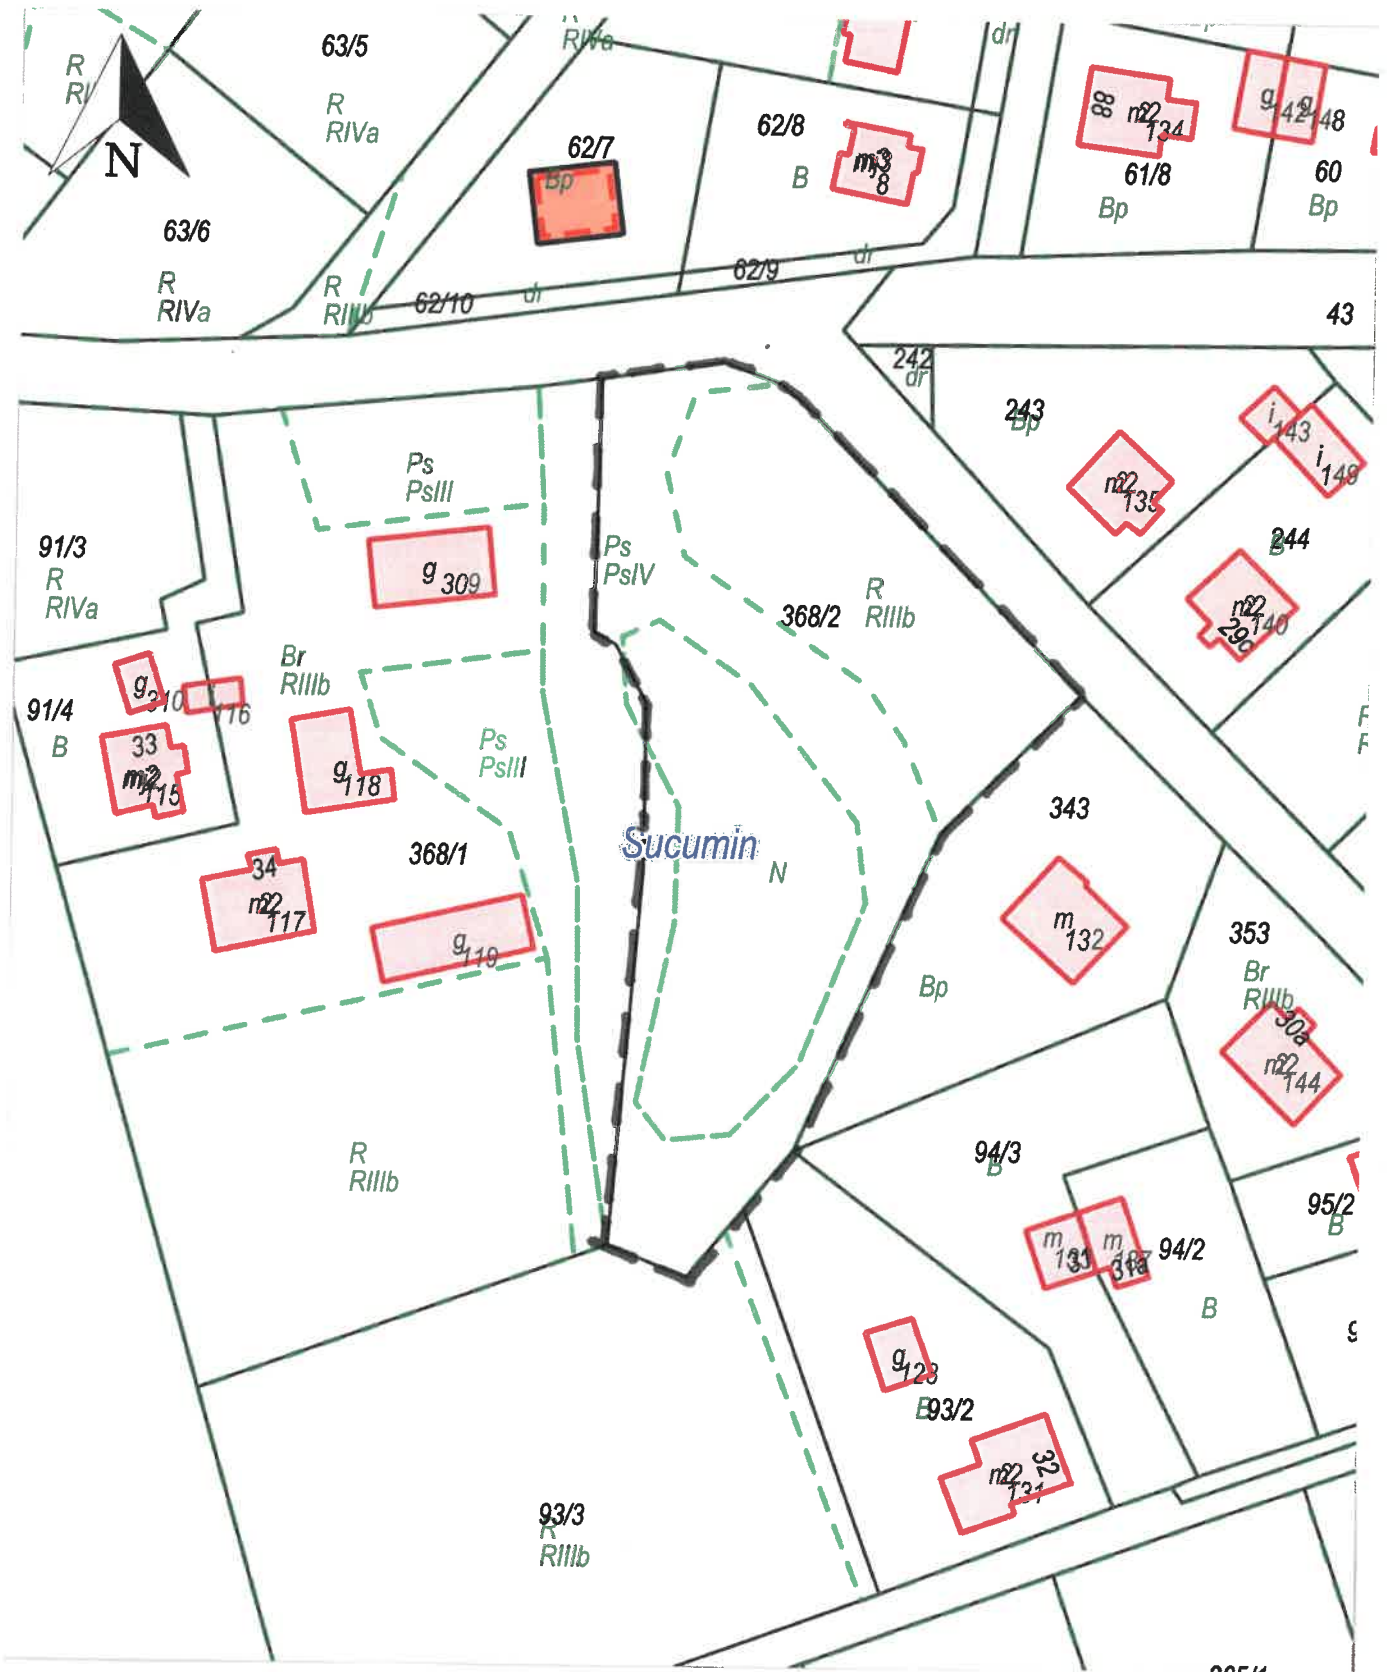

 obszar objęty sporządzanym planem miejscowym