


Wyrys ze Studium Uwarunkowań i Kierunków
Zagospodarowania Przestrzennego Gminy
Starogard Gdański
skala 1:10 000

Miejscowy plan zagospodarowania przestrzennego dla działek nr 170/36, 170/37 w obrębie Rokocin skala 1:1000

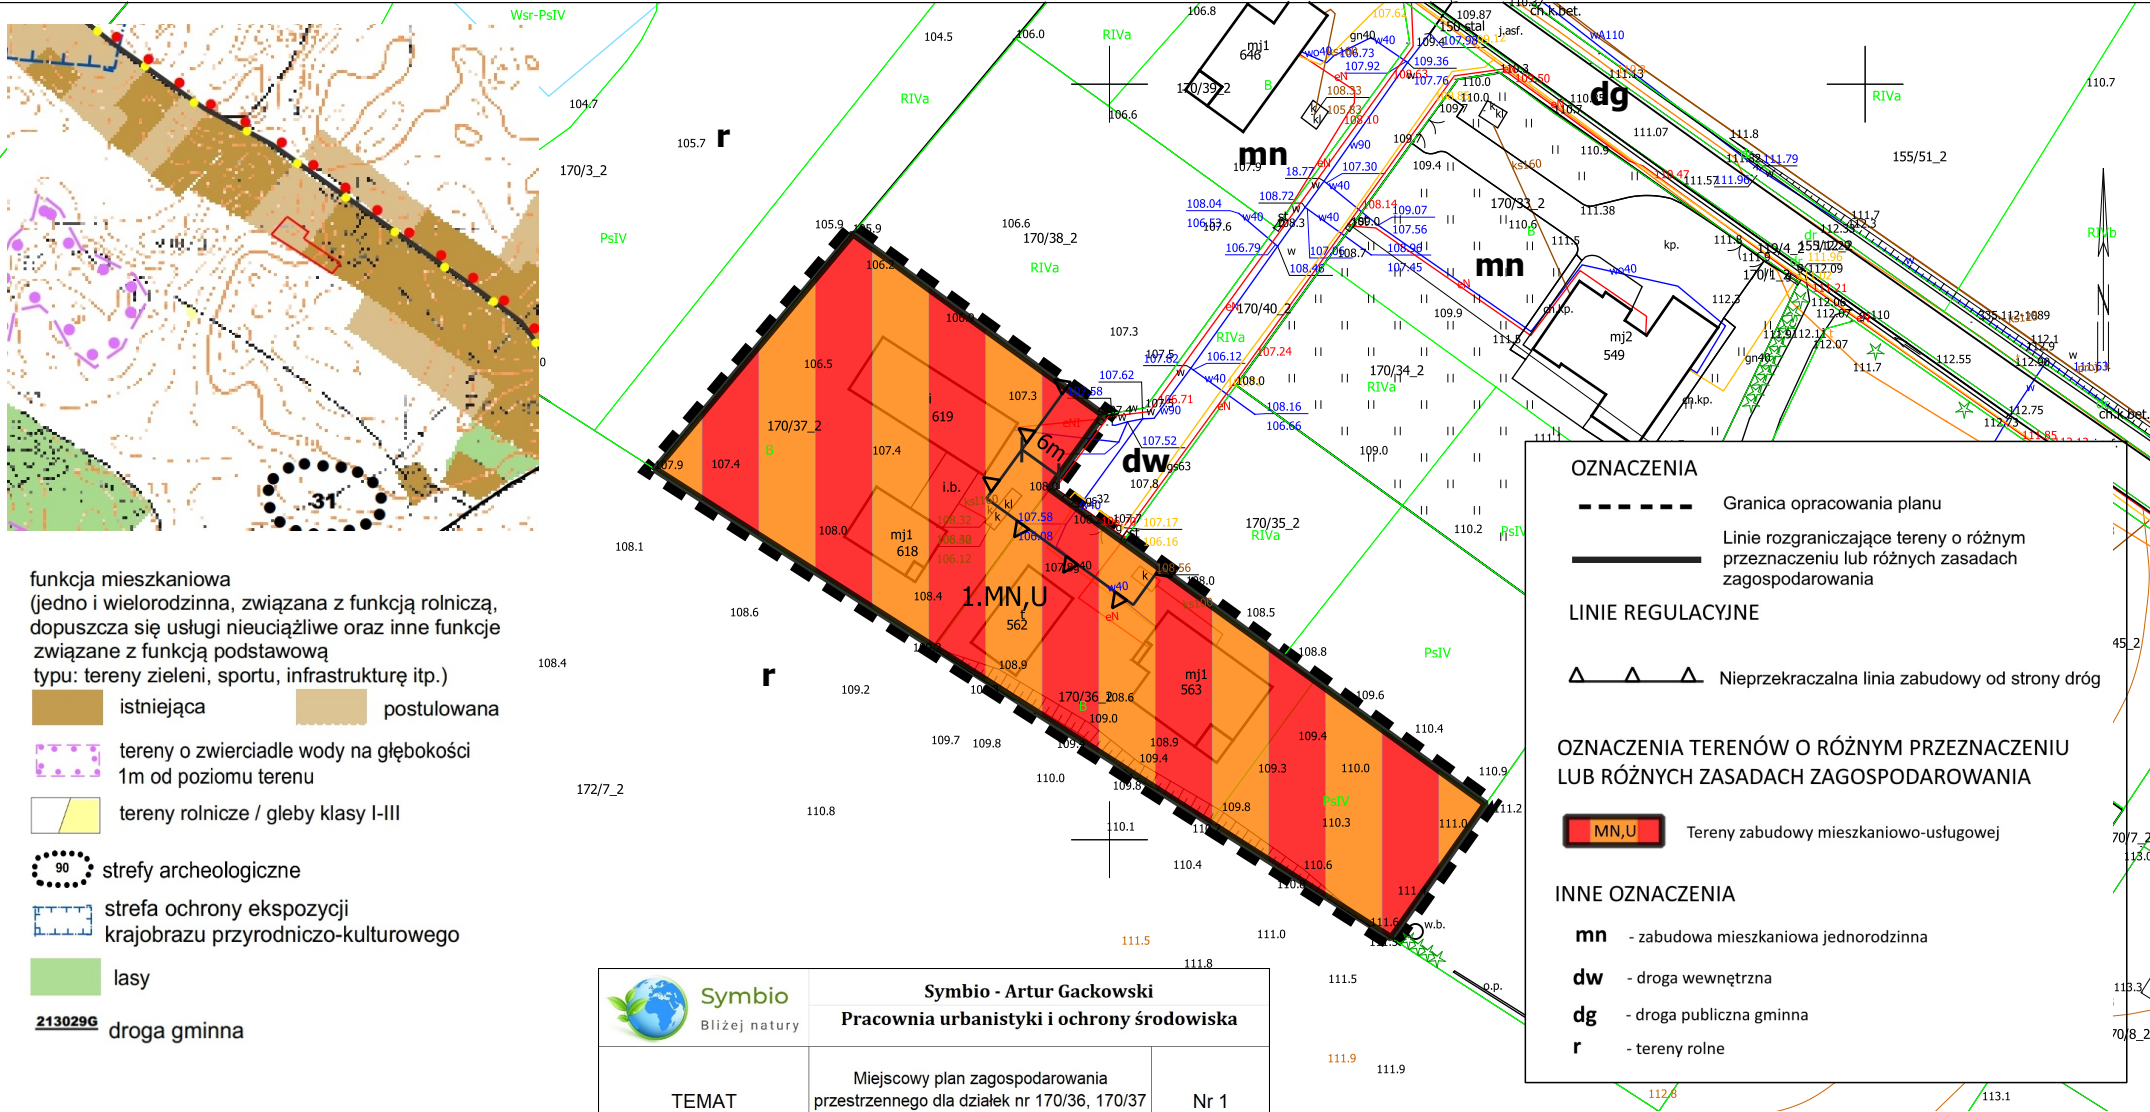

- funkcja mieszkaniowa
(jedno i wielorodzinna, związana z funkcją rolniczą,
dopuszcza się usługi nieuciążliwe oraz inne funkcje
związane z funkcją podstawową
typu: tereny zieleni, sportu, infrastrukturę itp.)
- istniejąca
 - postulowana
 - tereny o zwierciadle wody na głębokości 1m od poziomu terenu
 - tereny rolnicze / gleby klasy I-III
 - strefy archeologiczne
 - strefa ochrony ekspozycji krajobrazu przyrodniczo-kulturowego
 - lasy
 - 213029G droga gminna

- OZNACZENIA**
- Granica opracowania planu
 - Linie rozgraniczające tereny o różnym przeznaczeniu lub różnych zasadach zagospodarowania
- LINIE REGULACYJNE**
- Nieprzekraczalna linia zabudowy od strony dróg
- OZNACZENIA TERENÓW O RÓŻNYM PRZEZNACZENIU LUB RÓŻNYCH ZASADACH ZAGOSPODAROWANIA**
- MN,U Tereny zabudowy mieszkaniowo-usługowej
- INNE OZNACZENIA**
- mn** - zabudowa mieszkaniowa jednorodzinna
 - dw** - droga wewnętrzna
 - dg** - droga publiczna gminna
 - r** - tereny rolne

Symbio - Artur Gackowski Pracownia urbanistyki i ochrony środowiska		
TEMAT	Miejscowy plan zagospodarowania przestrzennego dla działek nr 170/36, 170/37 w obrębie Rokocin	Nr 1
Treść rysunku	Rysunek planu	skala 1:1000
Autor	mgr Artur Gackowski	
Listopad 2020 r.		

