


Wydruk z systemu WebEWID

Skala 1:2000 dla formatu A3

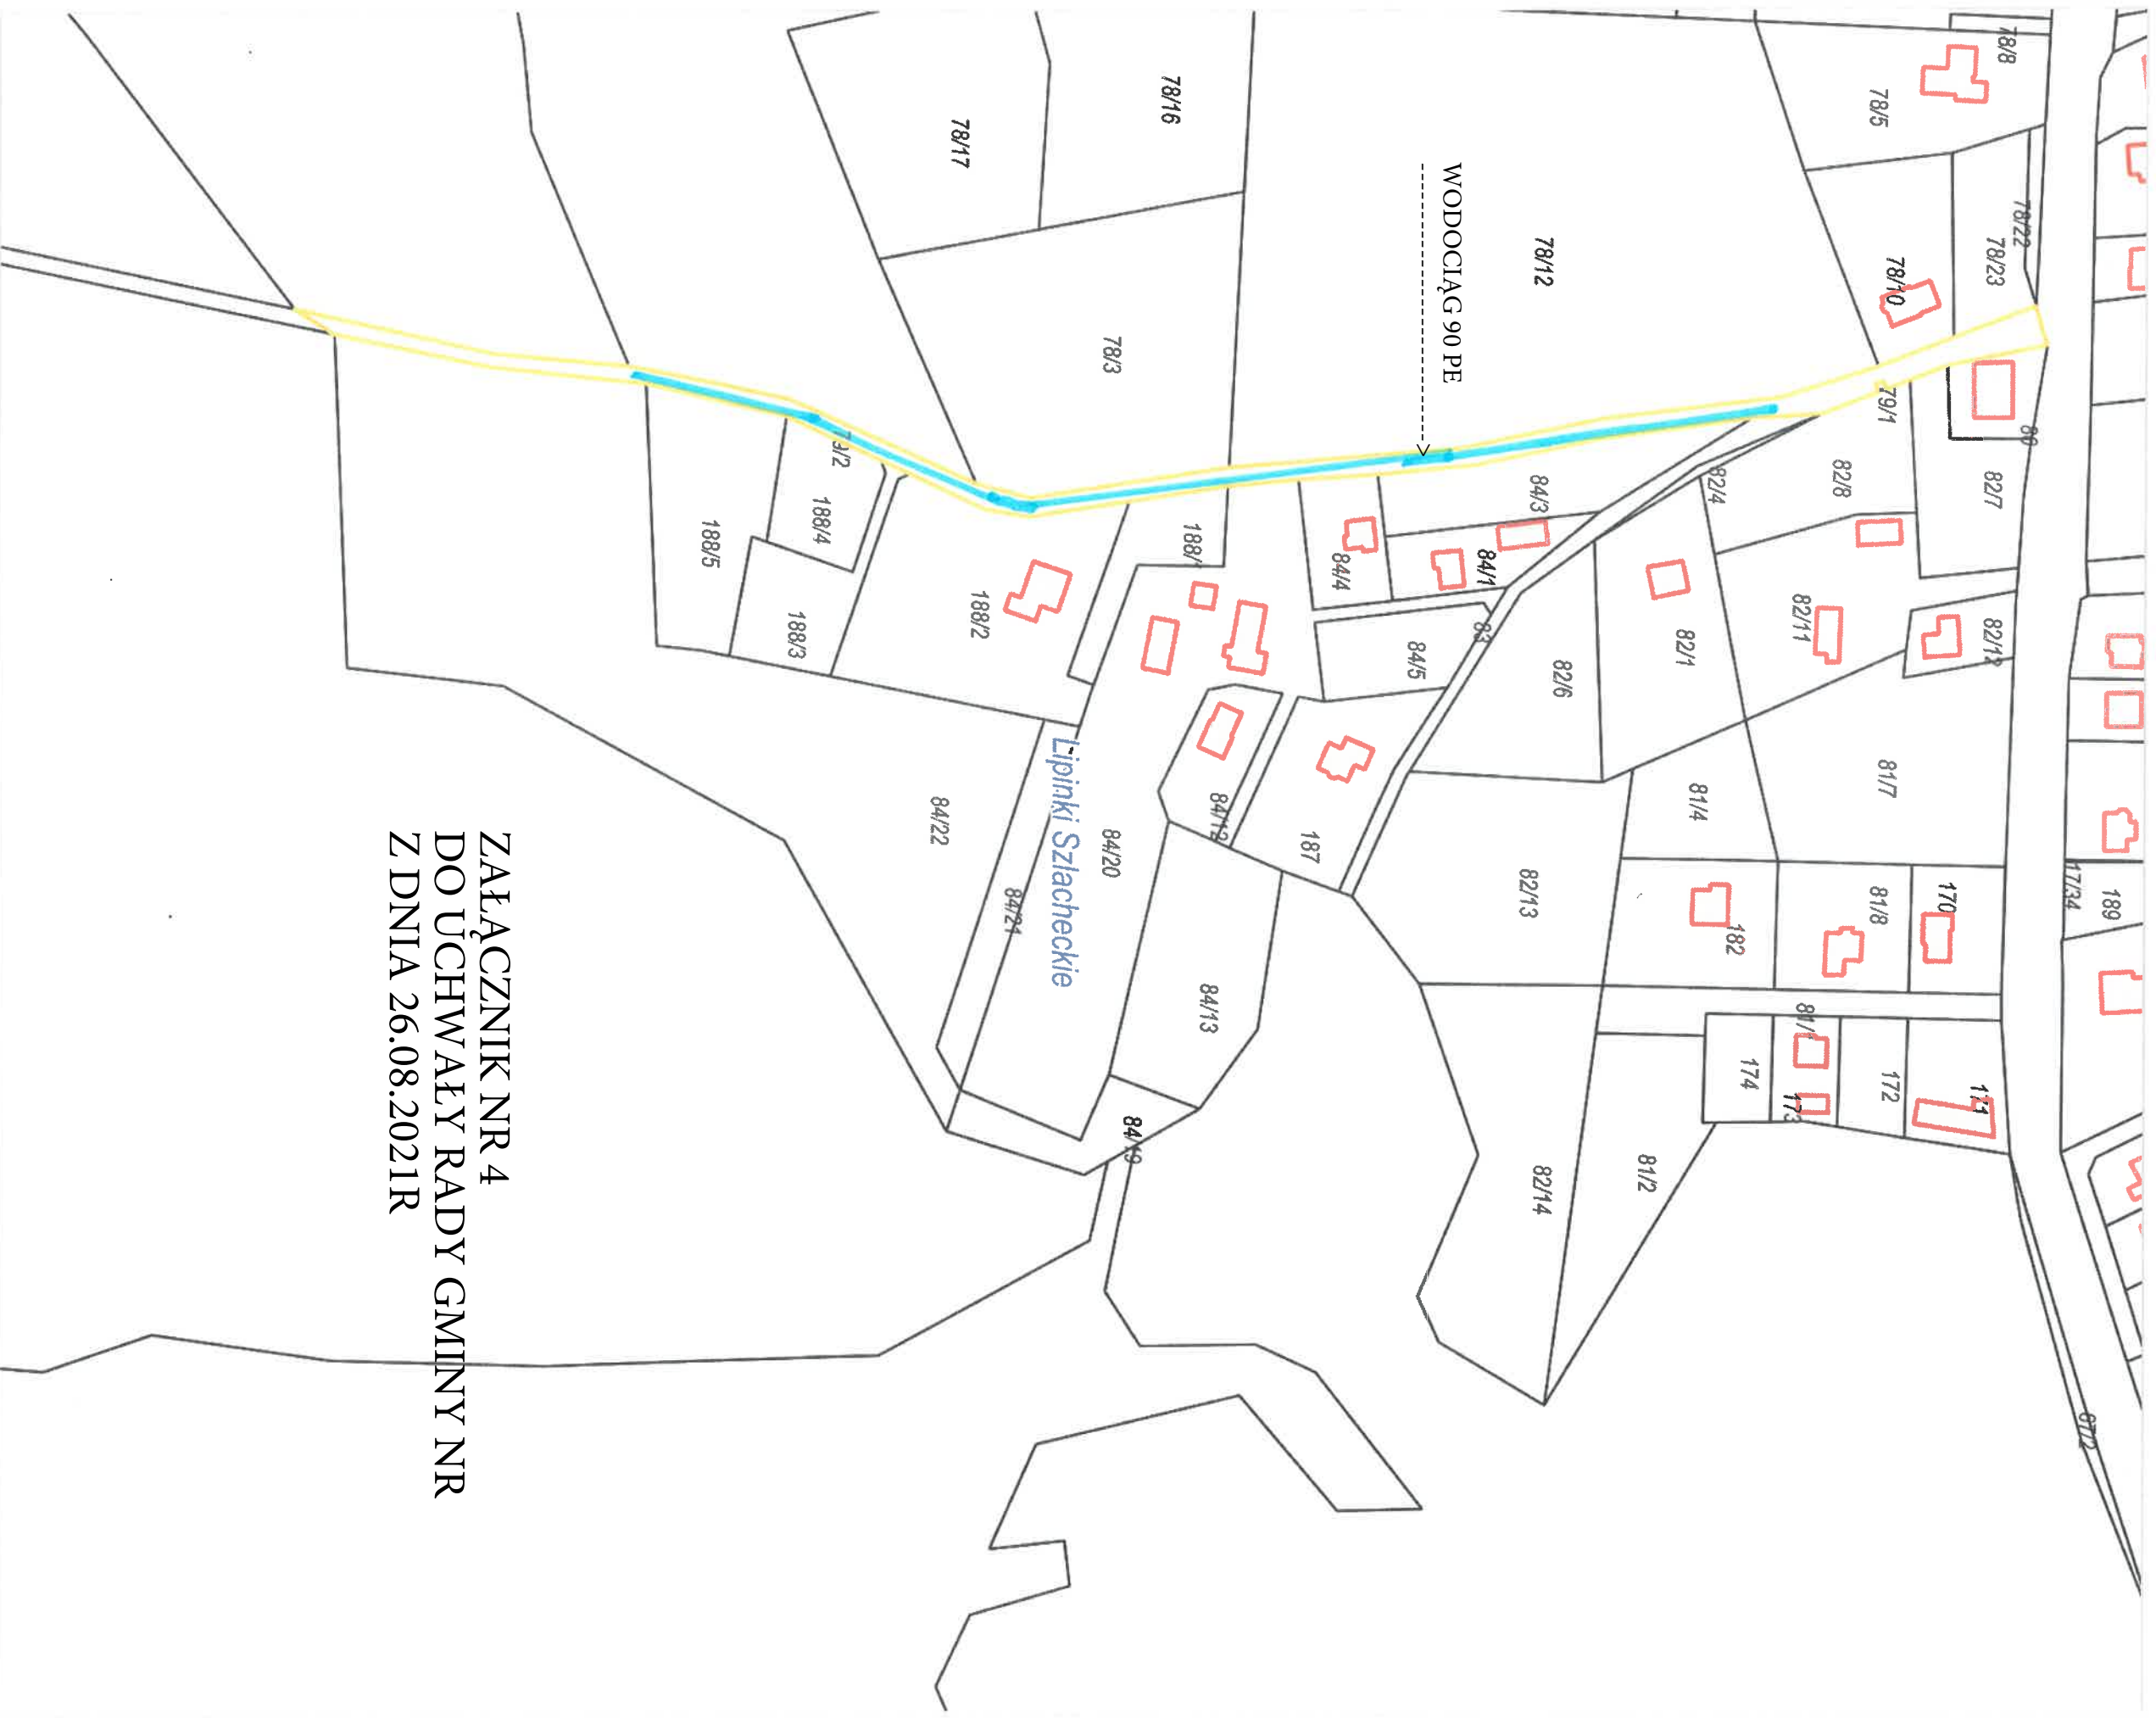

**ZAŁĄCZNIK NR 4
DO UCHWAŁY RADY GMINY NR
Z DNIA 26.08.2021R**