Dokument bez mocy prawnej.

Wydruk z systemu IntraEWID

< Podtytuł>

skala 1: 2 000

SIEĆ WODOCIĄGOWA UL. SOSNOWA W SZPĘGAWSKU

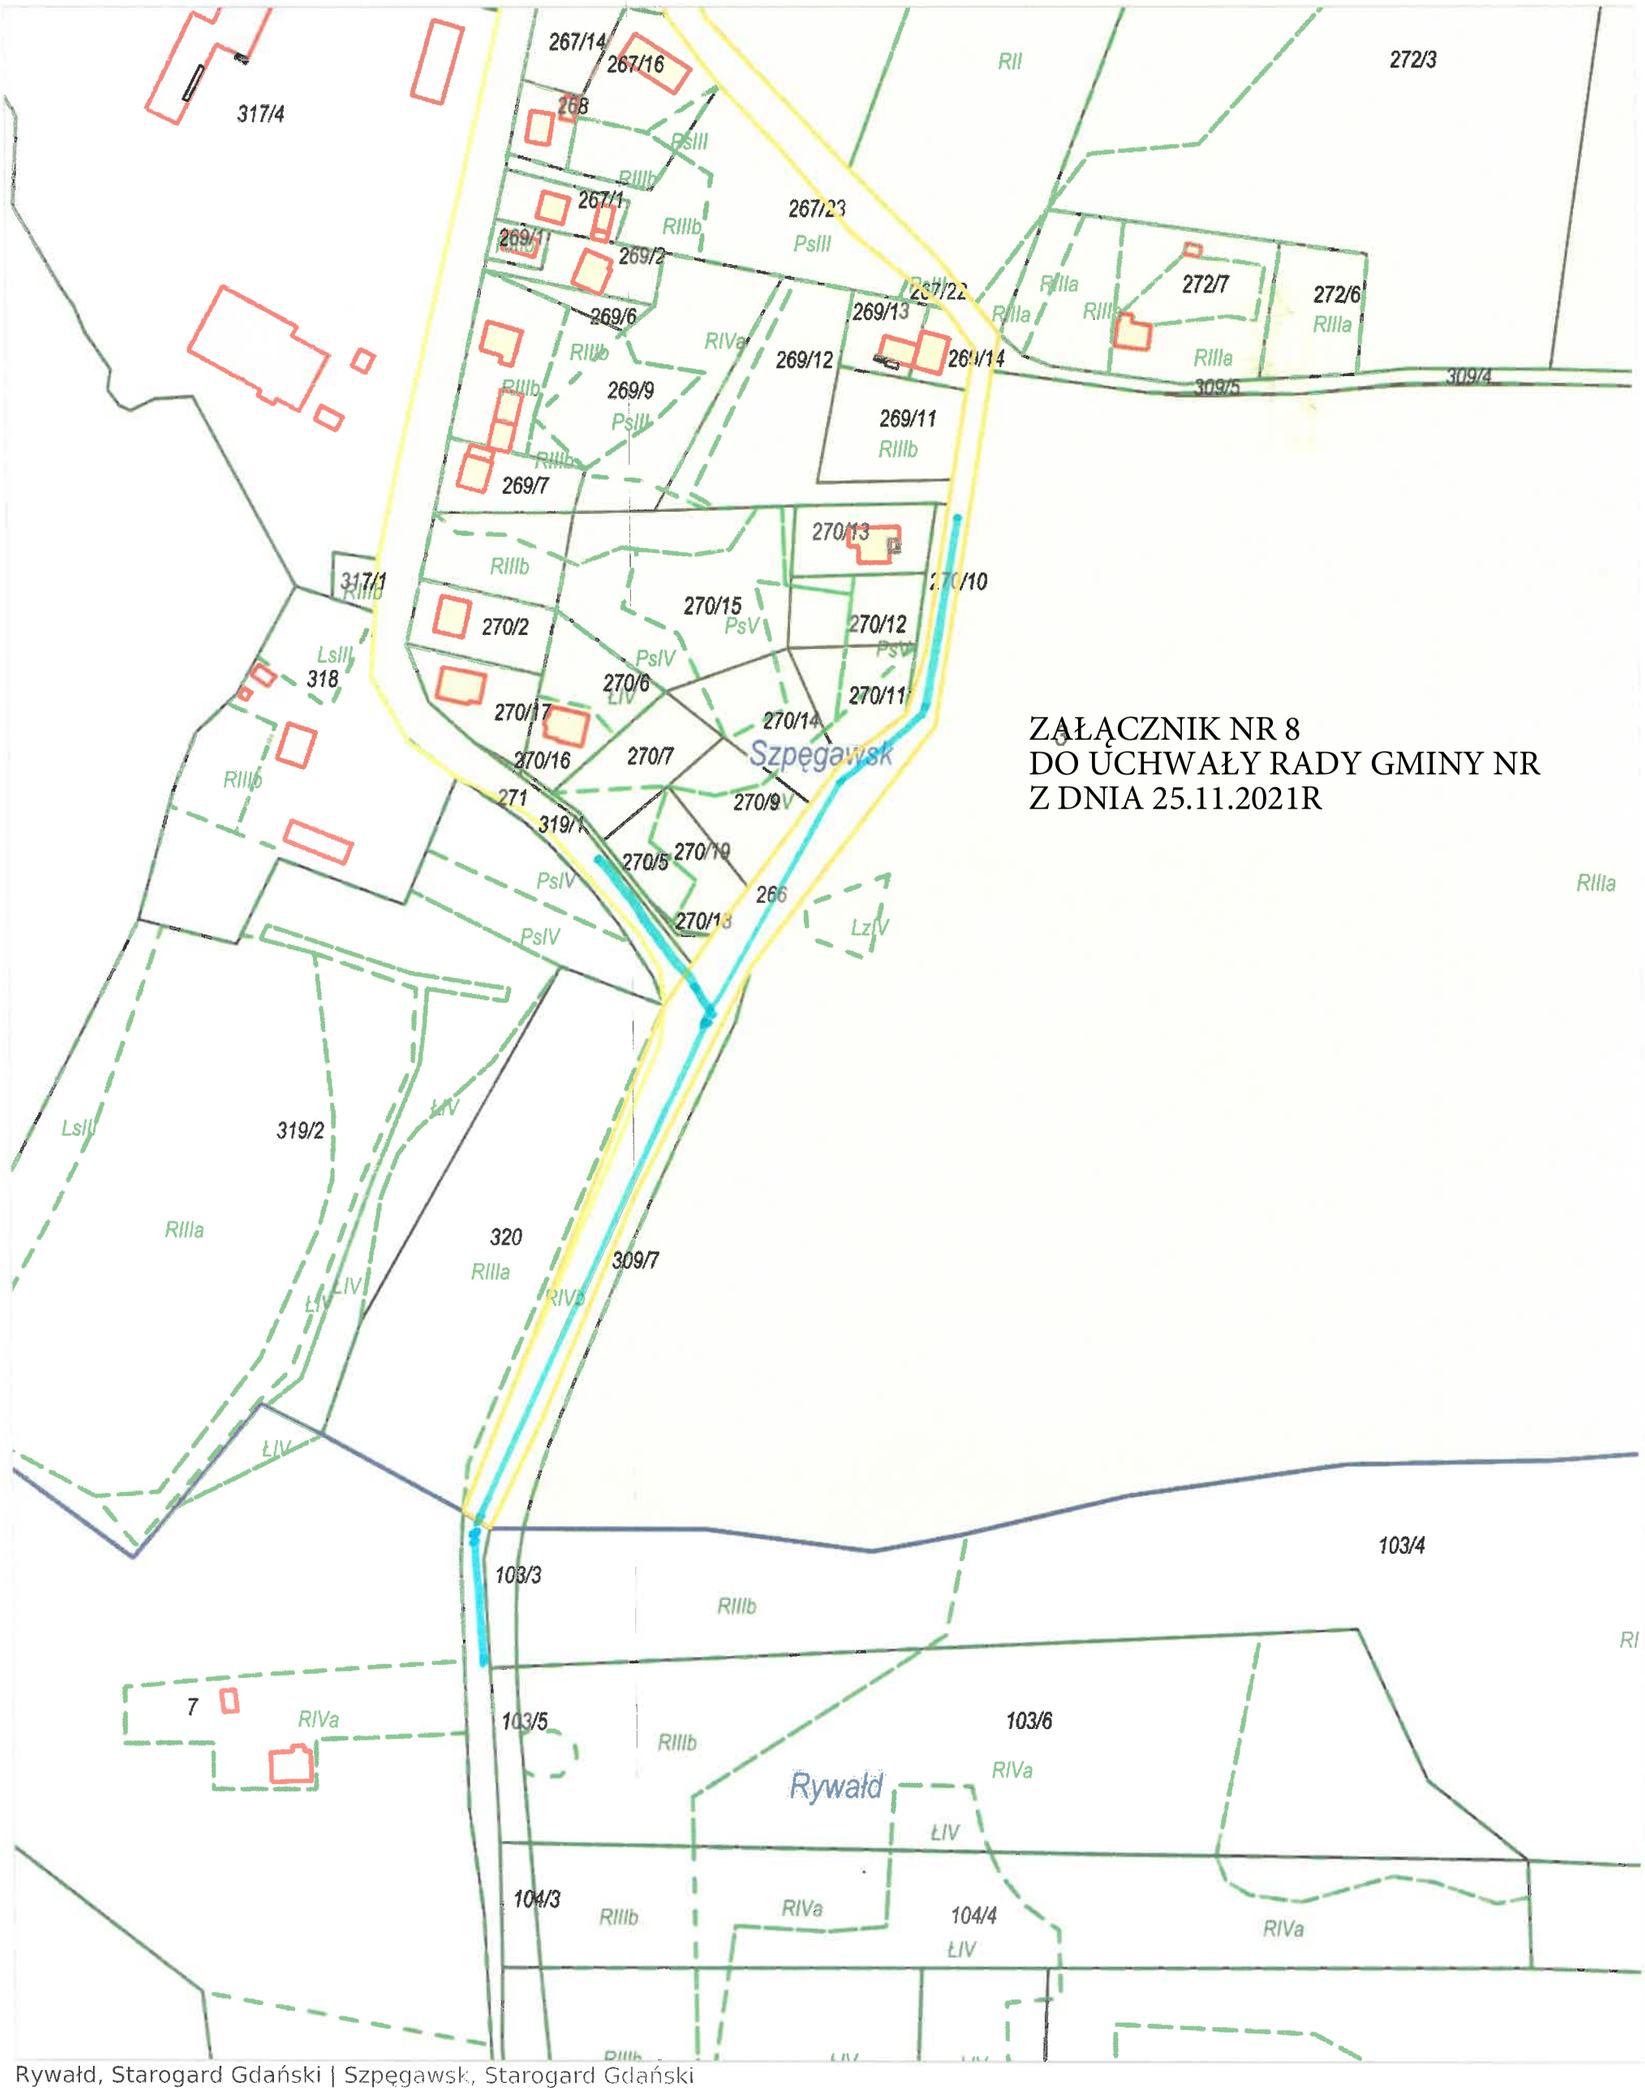

ZAŁĄCZNIK NR 8
DO UCHWAŁY RADY GMINY NR
Z DNIA 25.11.2021R

Rywałd, Starogard Gdański | Szpęgawsk, Starogard Gdański

Udostępniane informacje nie są dokumentami w postępowaniu [illegible] z powiatowego zasobu geodezyjnego i kartograficznego (w tym dane z operatu ewidencji gruntów i budynków Starostwo Powiatowe w Starogardzie Gdańskim) należy zamawiać w Wyd[illegible]zji. Pozostałe [illegible] przetwarzane w Wewnętrznym Portalu Mapowym należy zamawiać w wydziałach merytorycznych, odpowiedzialnych za aktualizację tych danych.