


KRAĞ skala 1:2000

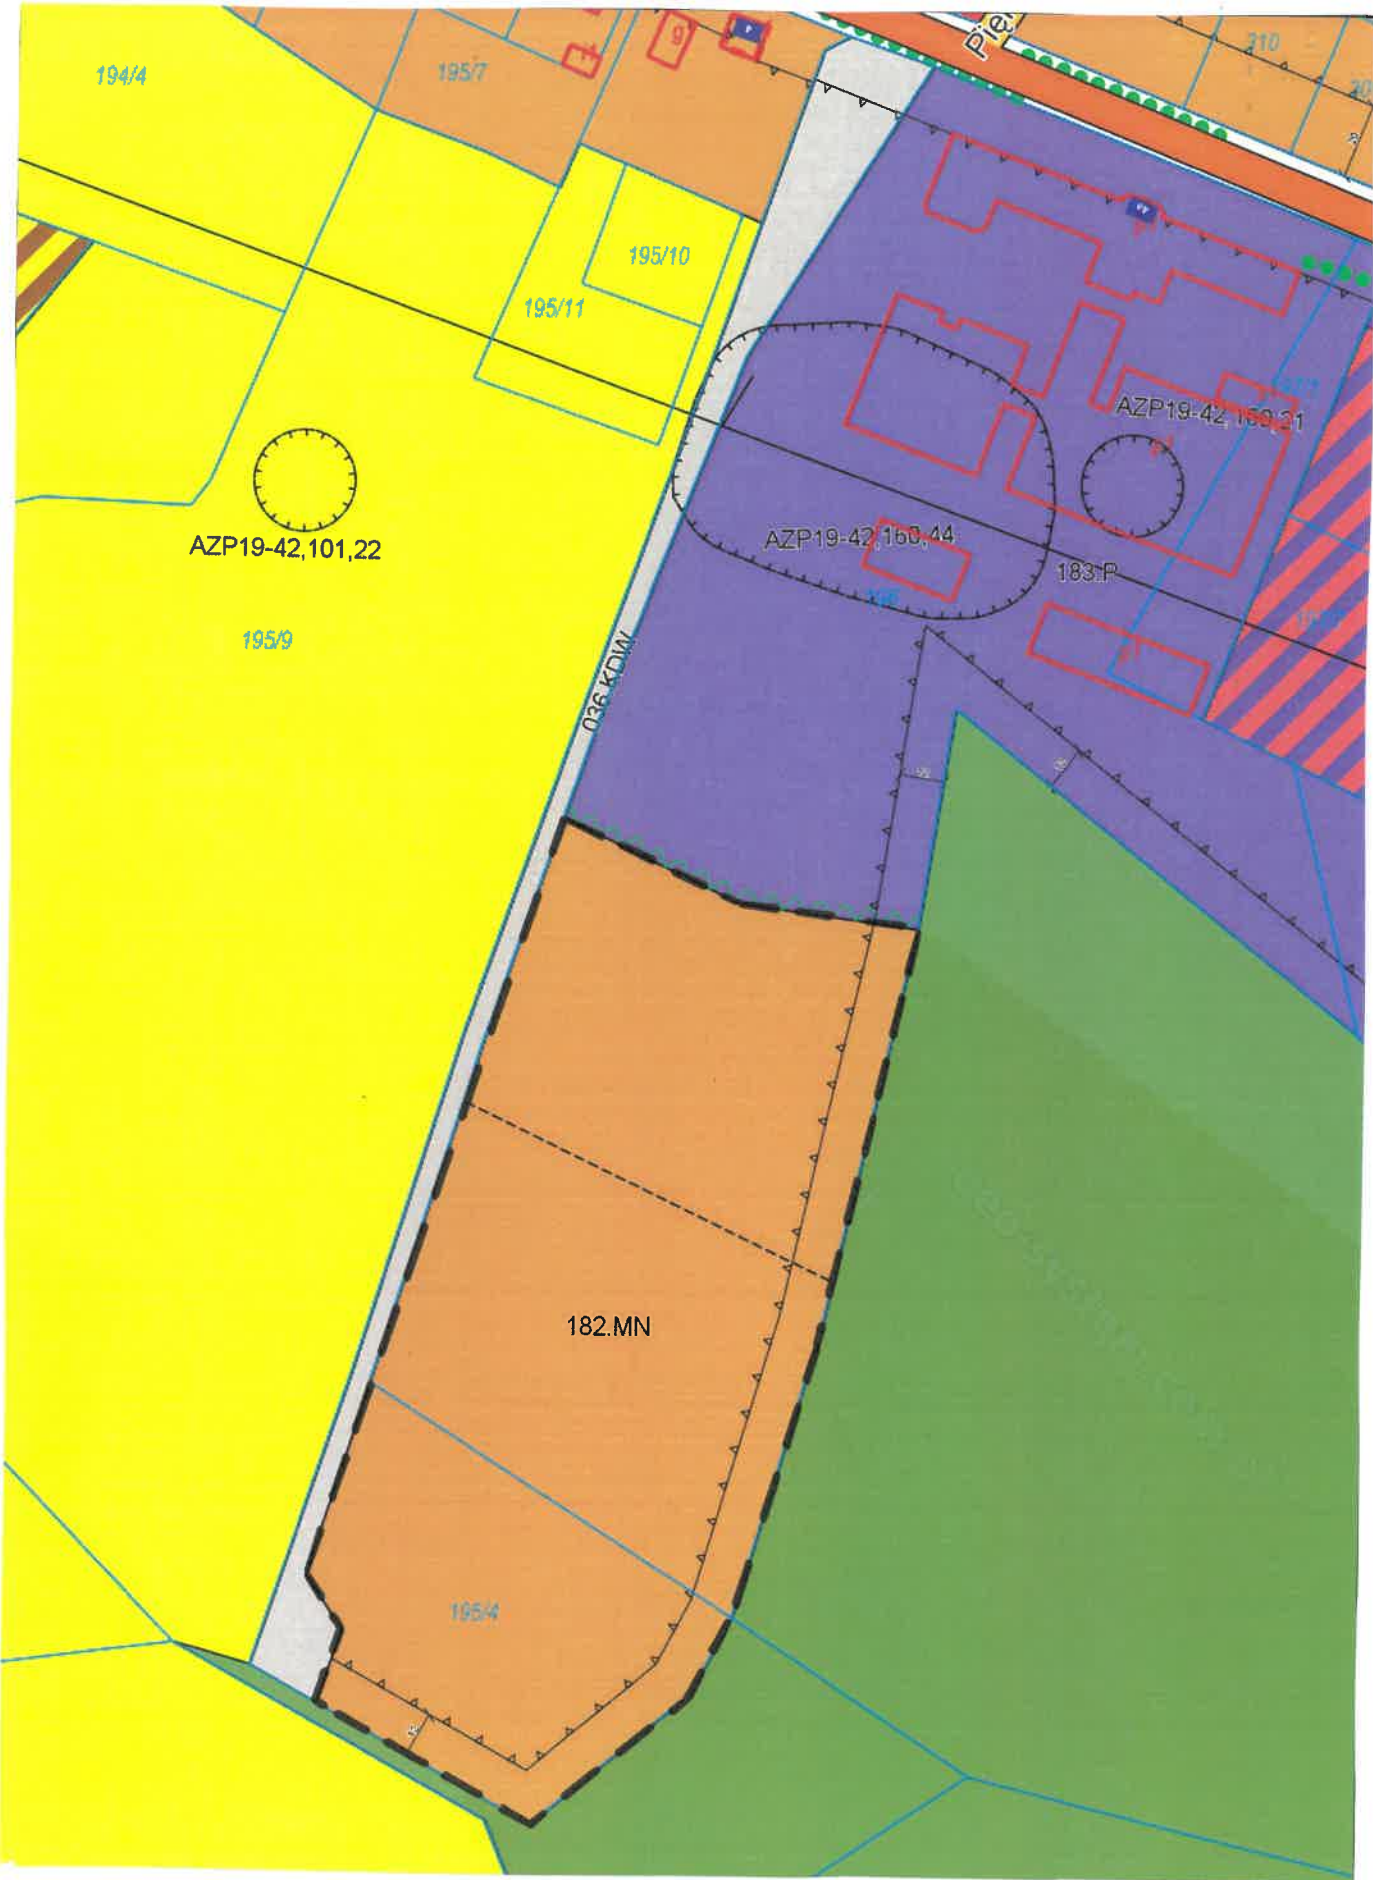

obszar objęty sporządzaną zmianą planu miejscowego