


LEGENDA

USTALENIENIA PLANU

- granice opracowania
- linie rozgraniczające tereny o różnym przeznaczeniu lub różnych zasadach zagospodarowania
- maksymalna nieprzekraczalna linia zabudowy
- MN teren zabudowy mieszkaniowej jednorodzinnej
- KDD teren drogi publicznej dojazdowej
- strefa ochrony konserwatorskiej stanowisk archeologicznych w ewidencji zabytków
- cieki i oczka wodne

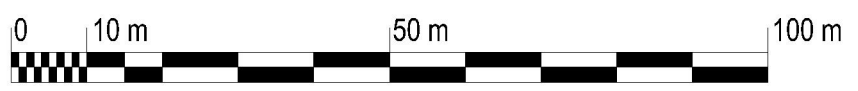


architecto
pracownia projektowa
ul. Wassowskiego 12/36
80-225 Gdańsk
tel. 58 356 62 15
www.architecto.pl

Zmiana miejscowego planu zagospodarowania przestrzennego dla wsi Koteże

Załącznik graficzny nr 1 do Uchwały Nr Rady Gminy Starogard Gdański z dnia 2021 r.		arkusz nr 4
autor planu: mgr inż. arch. Magda Rosenbajger-Chojnowska mgr inż. arch. Ewa Pieńkowska		Skala 1:1000