


Wrys z Studium Uwarunkowań i Kierunków Zagospodarowania Przestrzennego Gminy Starogard Gdański zatwierdzonego uchwałą Nr XXXI/36/2021 Rady Gminy Starogard Gdański z dnia 6 maja 2021 r.

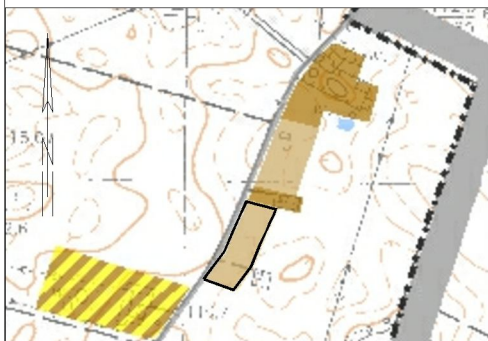


- obszar planu
- zabudowa mieszkaniowa (jedno i wielorodzinna, związana z funkcją rolniczą oraz usługi nieuczęszczone i inne funkcje związane z funkcją podstawową, typu: tereny zieleni, sportu, infrastruktura, itp.); istniejące zainwestowanie / nowe przeznaczenie terenu
- zabudowa zagrodowa wyznaczona w miejscowych planach
- granica administracyjna gminy

## LEGENDA

### USTALENIA PLANU

- granice opracowania
- linie rozgraniczające tereny o różnym przeznaczeniu lub różnych zasadach zagospodarowania
- maksymalna nieprzekraczalna linia zabudowy
- teren zabudowy mieszkaniowej jednorodzinnej

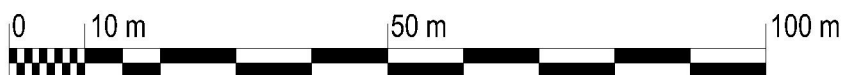

architecto  
pracownia projektowa  
ul. Wassowskiego 12/36  
80-225 Gdańsk  
tel. 58 356 62 15  
www.architecto.pl

## Zmiana miejscowego planu zagospodarowania przestrzennego dla wsi Koteże

Załącznik graficzny nr 1 do Uchwały Nr .....  
Rady Gminy Starogard Gdański z dnia ..... 2021 r.

arkusz nr 1

autor planu:  
mgr inż. arch. Magda Rosenbajger-Chojnowska  
mgr inż. arch. Ewa Pieńkowska

Skala  
1:1000