

Wyrys ze Studium Uwarunkowań i Kierunków Zagospodarowania Przemysłowego Gminy Starogard Gdański zatwierdzonego uchwałą Nr XXI/36/2021 Rady Gminy Starogard Gdański z dnia 6 maja 2021 r.




- obszar planu
- zabudowa mieszkaniowa (jedno i wielorodzinna, związana z funkcją rekreacyjną oraz usługami nieuciecznymi i innymi funkcjami związanymi z funkcją podstawową, typu: tereny zieleni, sportu, infrastruktura, itp.); istniejące zainwestowanie / nowe przeznaczenie terenu
- zabudowa zagrodowa wyznaczona w miejscowych planach
- grunty organiczne
- tereny o wysokim poziomie wód gruntowych
- strefa ochrony konserwatorskiej stanowiska archeologicznego
- strefa ochrony pośredniej ujęcia wody "Południe"
- granica administracyjna gminy

LEGENDA

USTALENIA PLANU

- granice opracowania
- linie rozgraniczające tereny o różnym przeznaczeniu lub różnych zasadach zagospodarowania
- maksymalna nieprzekraczalna linia zabudowy
- teren zabudowy mieszkaniowej jednorodzinnej
- granica strefy ochrony pośredniej ujęcia wody "Południe"
- cieki i oczka wodne

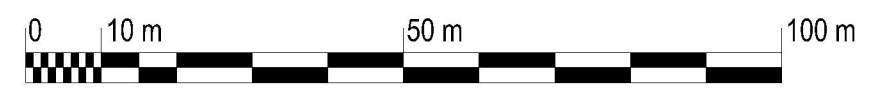

architecto
 pracownia projektowa
 ul. Wassowskiego 12/36
 80-225 Gdańsk
 tel. 58 355 62 15
 www.architecto.pl

Zmiana miejscowego planu zagospodarowania przestrzennego dla wsi Koteże

Załącznik graficzny nr 1 do Uchwały Nr Rady Gminy Starogard Gdański z dnia 2021 r. arkusz nr 3

autor planu:
 mgr inż. arch. Magda Rosenbajger-Chojnowska
 mgr inż. arch. Ewa Plenkowska Skala 1:1000