

Wyrzys ze Studium Uwarunkowań i Kierunków Zagospodarowania Przestrzennego Gminy Starogard Gdański zatwierdzonego uchwałą Nr XXXI/36/2021 Rady Gminy Starogard Gdański z dnia 6 maja 2021 r.





	obszar planu
	zabudowa mieszkaniowa (jedno i wielorodzinna, związana z funkcją rolniczą oraz usługi nieuciągłwe i inne funkcje związane z funkcją podstawiową, typu: tereny zieleni, sportu, infrastruktura, itp.); istniejące zainwestowanie / nowe przeznaczenie terenu
	zabudowa produkcyjno-usługowa w tym inne funkcje związane z funkcją podstawiową, typu: tereny zieleni, infrastruktura, itp.); nowe przeznaczenie terenu
	zabudowa mieszkaniowo-usługowa w tym inne funkcje związane z funkcją podstawiową, typu: tereny zieleni, infrastruktura, itp.); istniejące zainwestowanie / nowe przeznaczenie terenu
	teren lokalizacji farm fotowoltaicznych
	tereny o wysokim poziomie wód gruntowych

LEGENDA

USTALENIA PLANU

	granice opracowania
	linie rozgraniczające tereny o różnym przeznaczeniu lub różnych zasadach zagospodarowania
	maksymalna nieprzekraczalna linia zabudowy
	MN teren zabudowy mieszkaniowej jednorodzinnej
	P,U teren zabudowy produkcyjnej oraz usługowej
	napowietrzna linia elektroenergetyczna SN-15kV wraz z zaznaczoną odległością 7m od osi przewodu

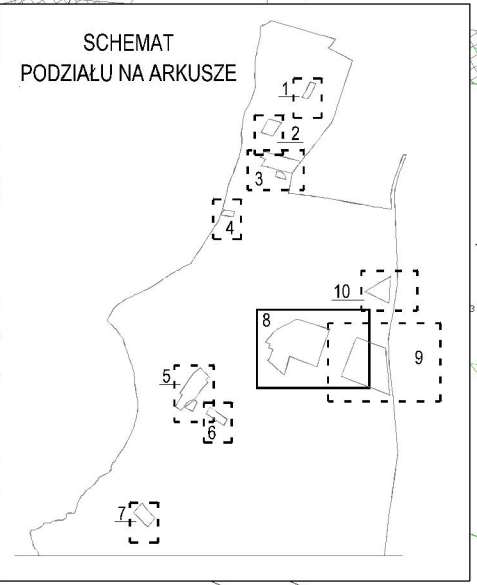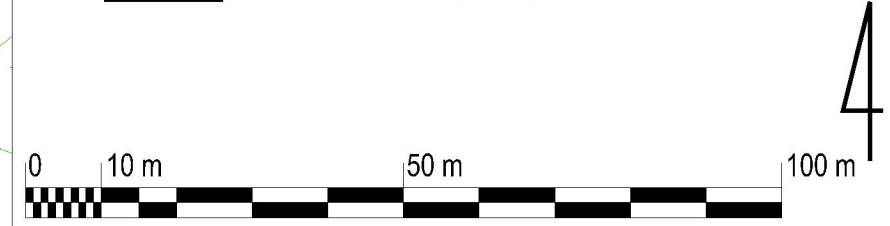

architecto
 pracownia projektowa
 ul. Wassowskiego 12/36
 80-225 Gdańsk
 tel. 58 355 62 15
 www.architecto.pl

Zmiana miejscowego planu zagospodarowania przestrzennego dla wsi Koteże	
Załącznik graficzny nr 1 do Uchwały Nr Rady Gminy Starogard Gdański z dnia 2021 r.	arkusz nr 8
autor planu: mgr inż. arch. Magda Rosenbajger-Chojnowska mgr inż. arch. Ewa Plenkowska	Skala 1:2000