


# Wydruk z systemu IntraEWID

skala 1 : 2 000

## Budowa wodociągu w Zdunach

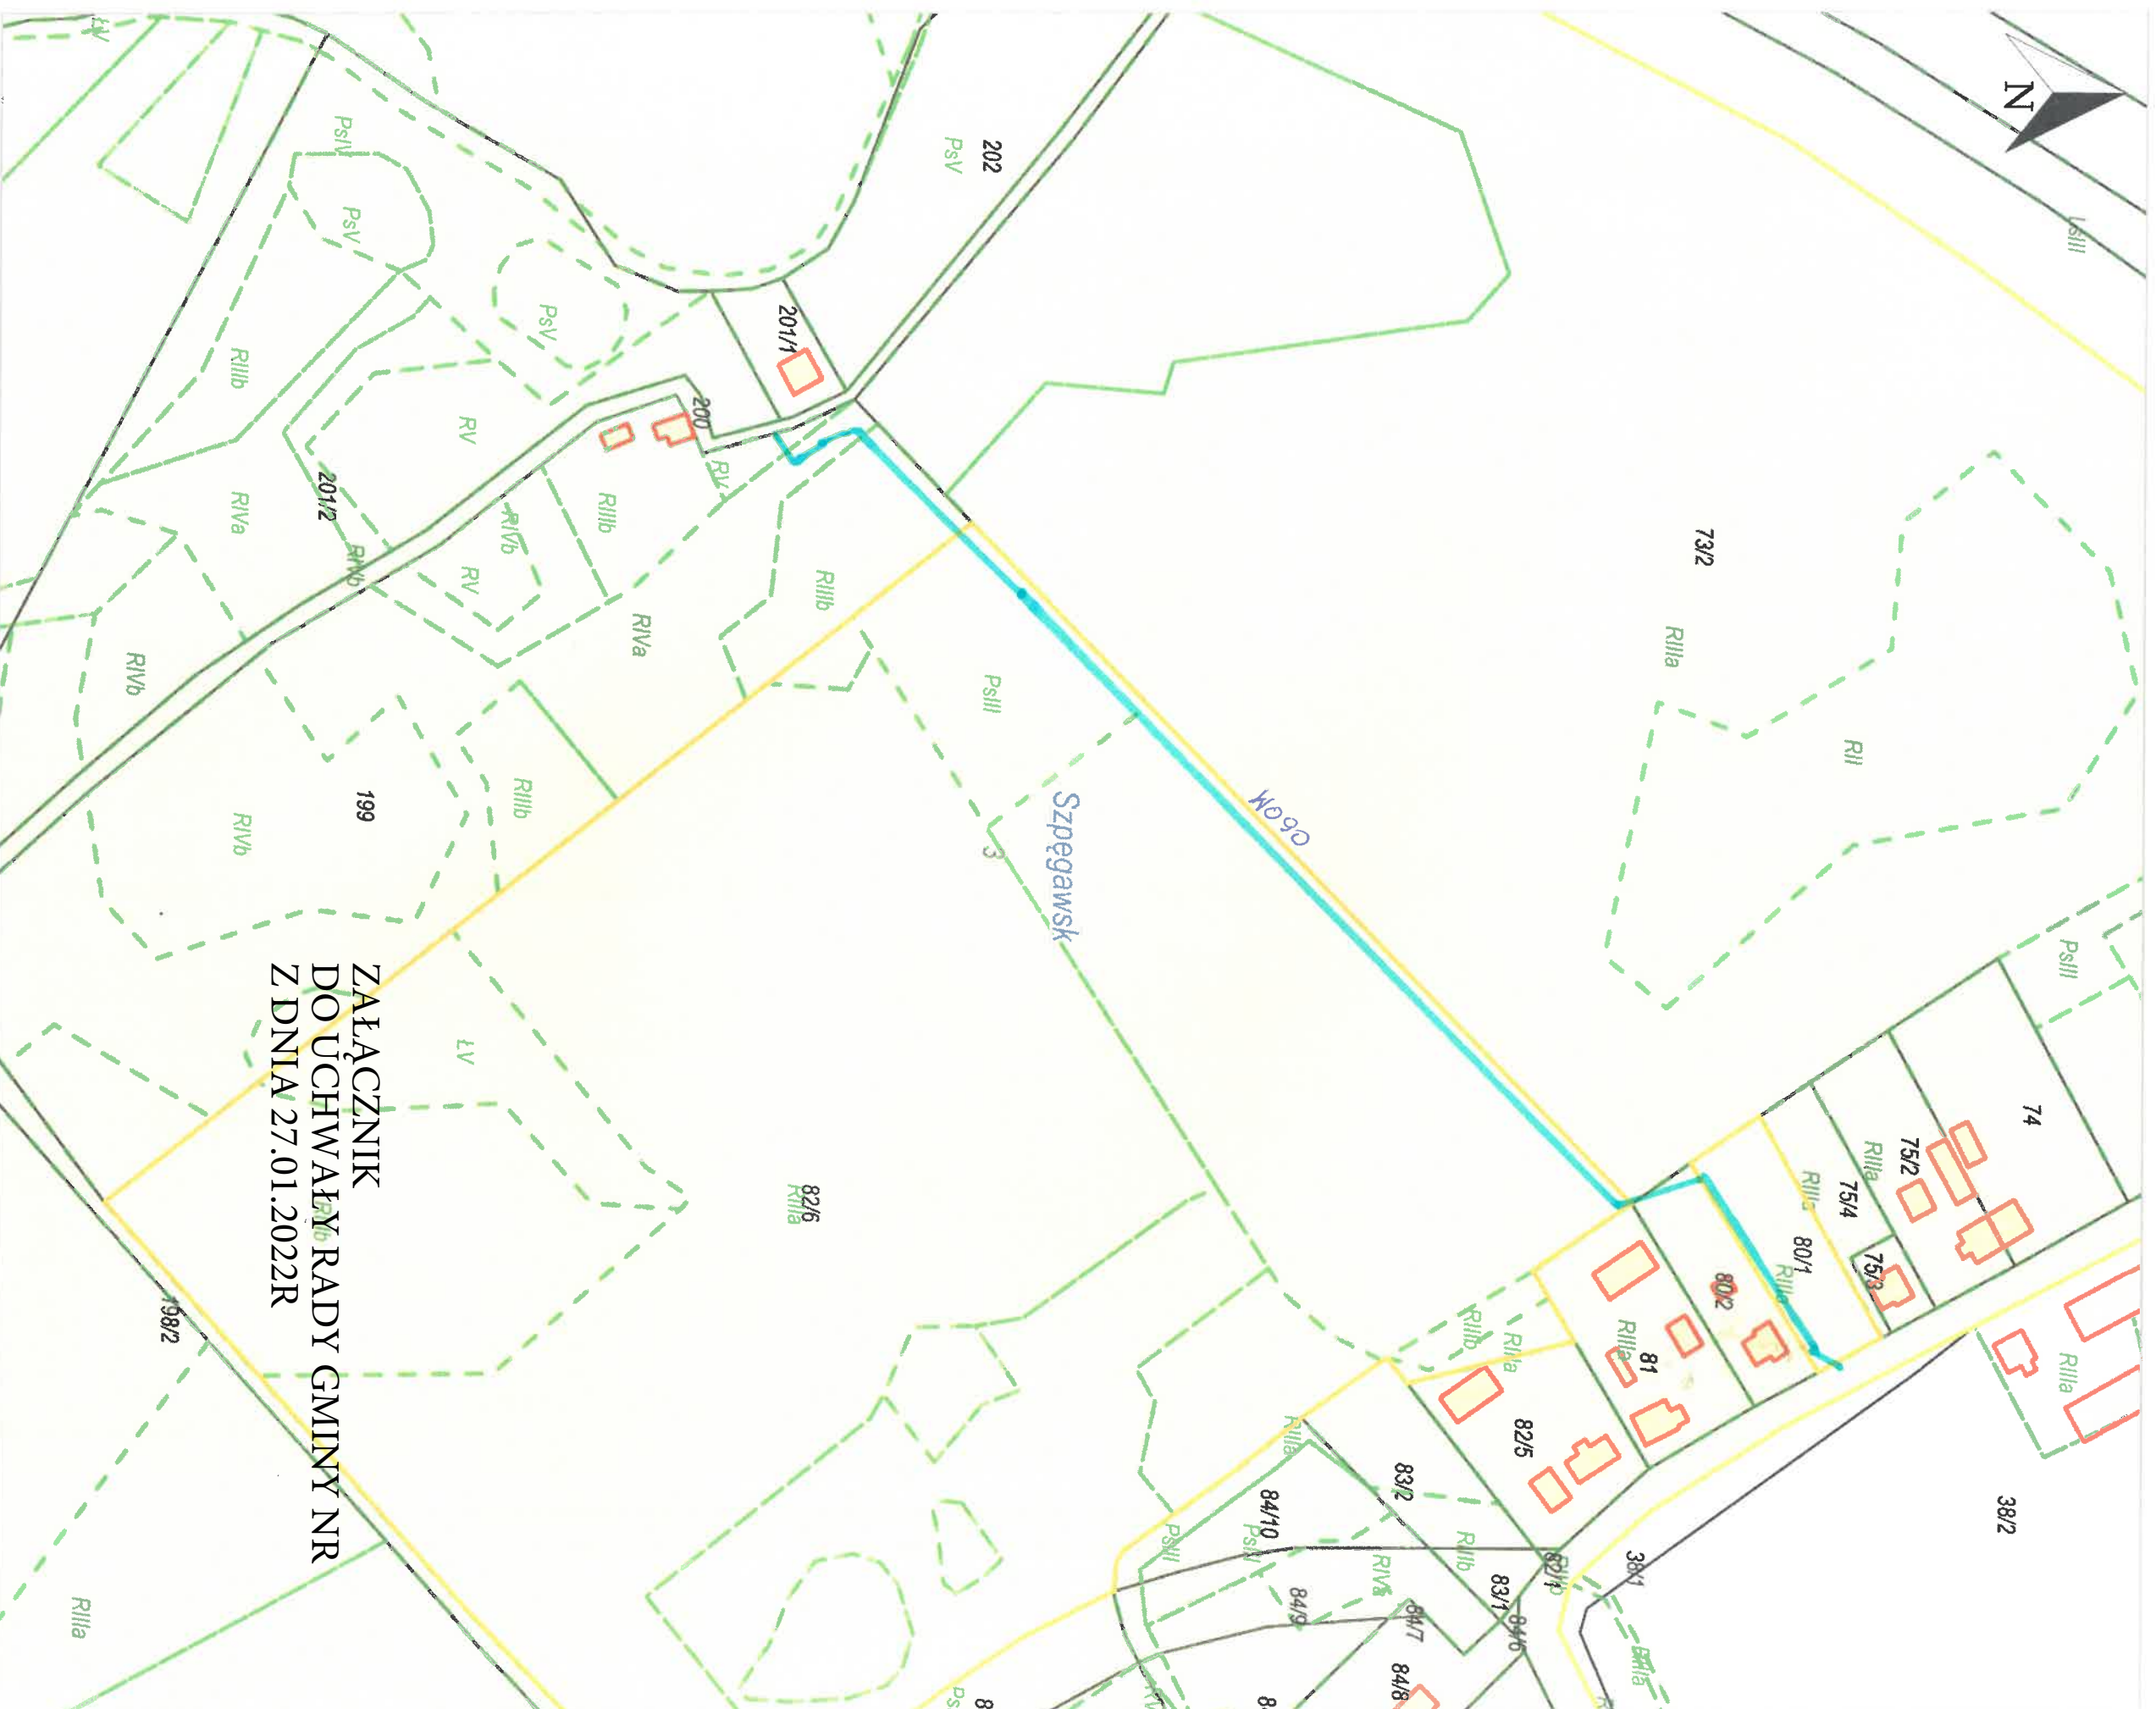

ZALĄCZNIK  
DO UCHWAŁY RADY GMINY NR  
Z DNIA 27.01.2022R