


Wyrys ze Studium Uwarunkowań i Kierunków Zagospodarowania Przestrzennego Gminy Starogard Gdański zatwierdzonego uchwałą Nr XXXI/36/2021 Rady Gminy Starogard Gdański z dnia 6 maja 2021 r.

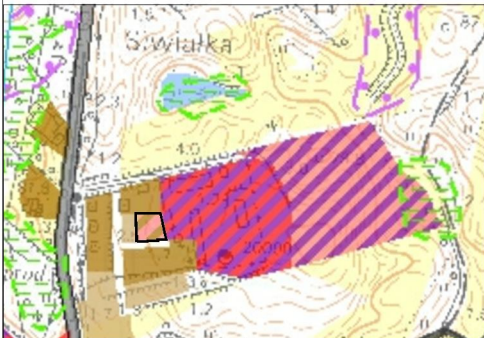


	obszar planu
	zabudowa mieszkaniowo-usługowa (dopuszczalne są inne funkcje związane z funkcją podstawową, typu: tereny zieleni, sportu, infrastruktura, itp.)
	zabudowa mieszkaniowa (jedno i wielorodzinna, związana z funkcją rolniczą oraz usługi nieuciążliwe i inne funkcje związane z funkcją podstawową, typu: tereny zieleni, sportu, infrastruktura, itp.); istniejące zaінwestowanie / nowe przeznaczenie terenu
	zabudowa produkcyjno-usługowa w tym inne funkcje związane z funkcją podstawową, typu: tereny zieleni, infrastruktura, itp.); istniejące zaінwestowanie / nowe przeznaczenie terenu
	grunty organizacyjne
	229 droga wojewódzka

## LEGENDA

### USTALENIA PLANU

	granice opracowania
	linie rozgraniczające tereny o różnym przeznaczeniu lub różnych zasadach zagospodarowania
	maksymalna nieprzekraczalna linia zabudowy
	teren zabudowy mieszkaniowej jednorodzinnej oraz teren zabudowy usługowej

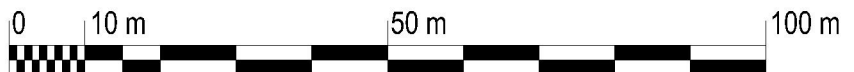

architecto  
pracownia projektowa  
ul. Wassowskiego 12/36  
80-225 Gdańsk  
tel. 58 356 62 15  
www.architecto.pl

## Miejscowy plan zagospodarowania przestrzennego dla działki nr 72/20 położonej w obrębie Siwiątka

Załącznik graficzny nr 1 do Uchwały Nr .....  
Rady Gminy Starogard Gdański z dnia ..... 2021 r.

autor planu:  
mgr inż. arch. Magda Rosenbajger-Chojnowska  
mgr inż. arch. Ewa Pieńkowska

Skala  
1:1000