Załącznik do uchwały
nr ...../..../2022
z dnia 31 marca 2022 roku
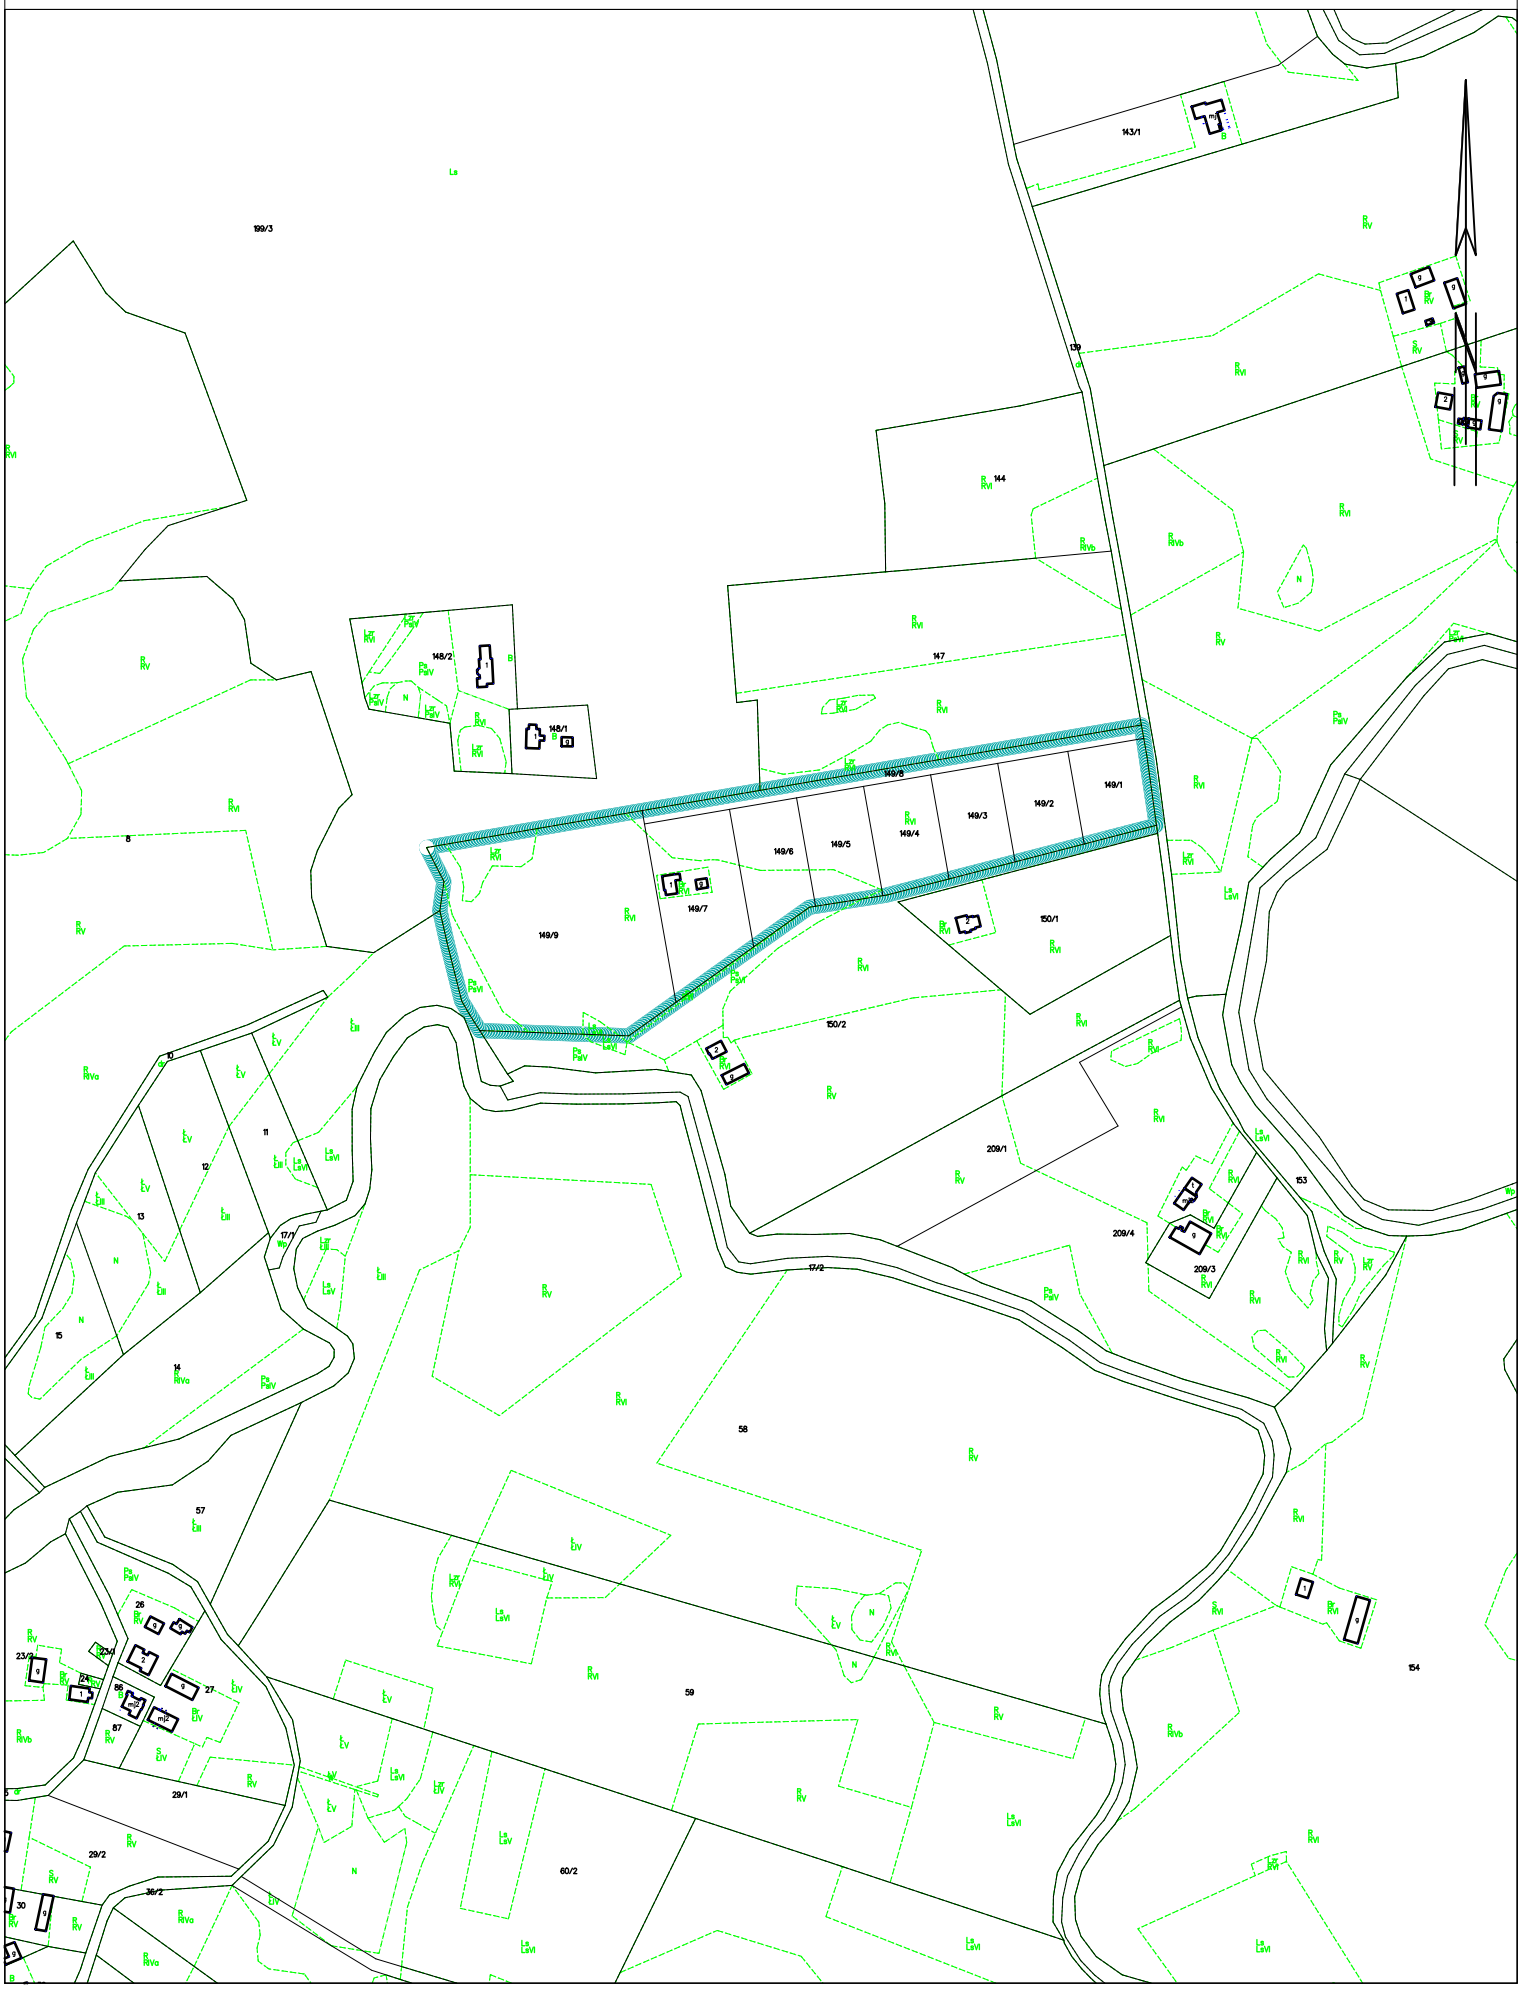
SKALA 1:5000