


wieś Koteże skala 1:2000

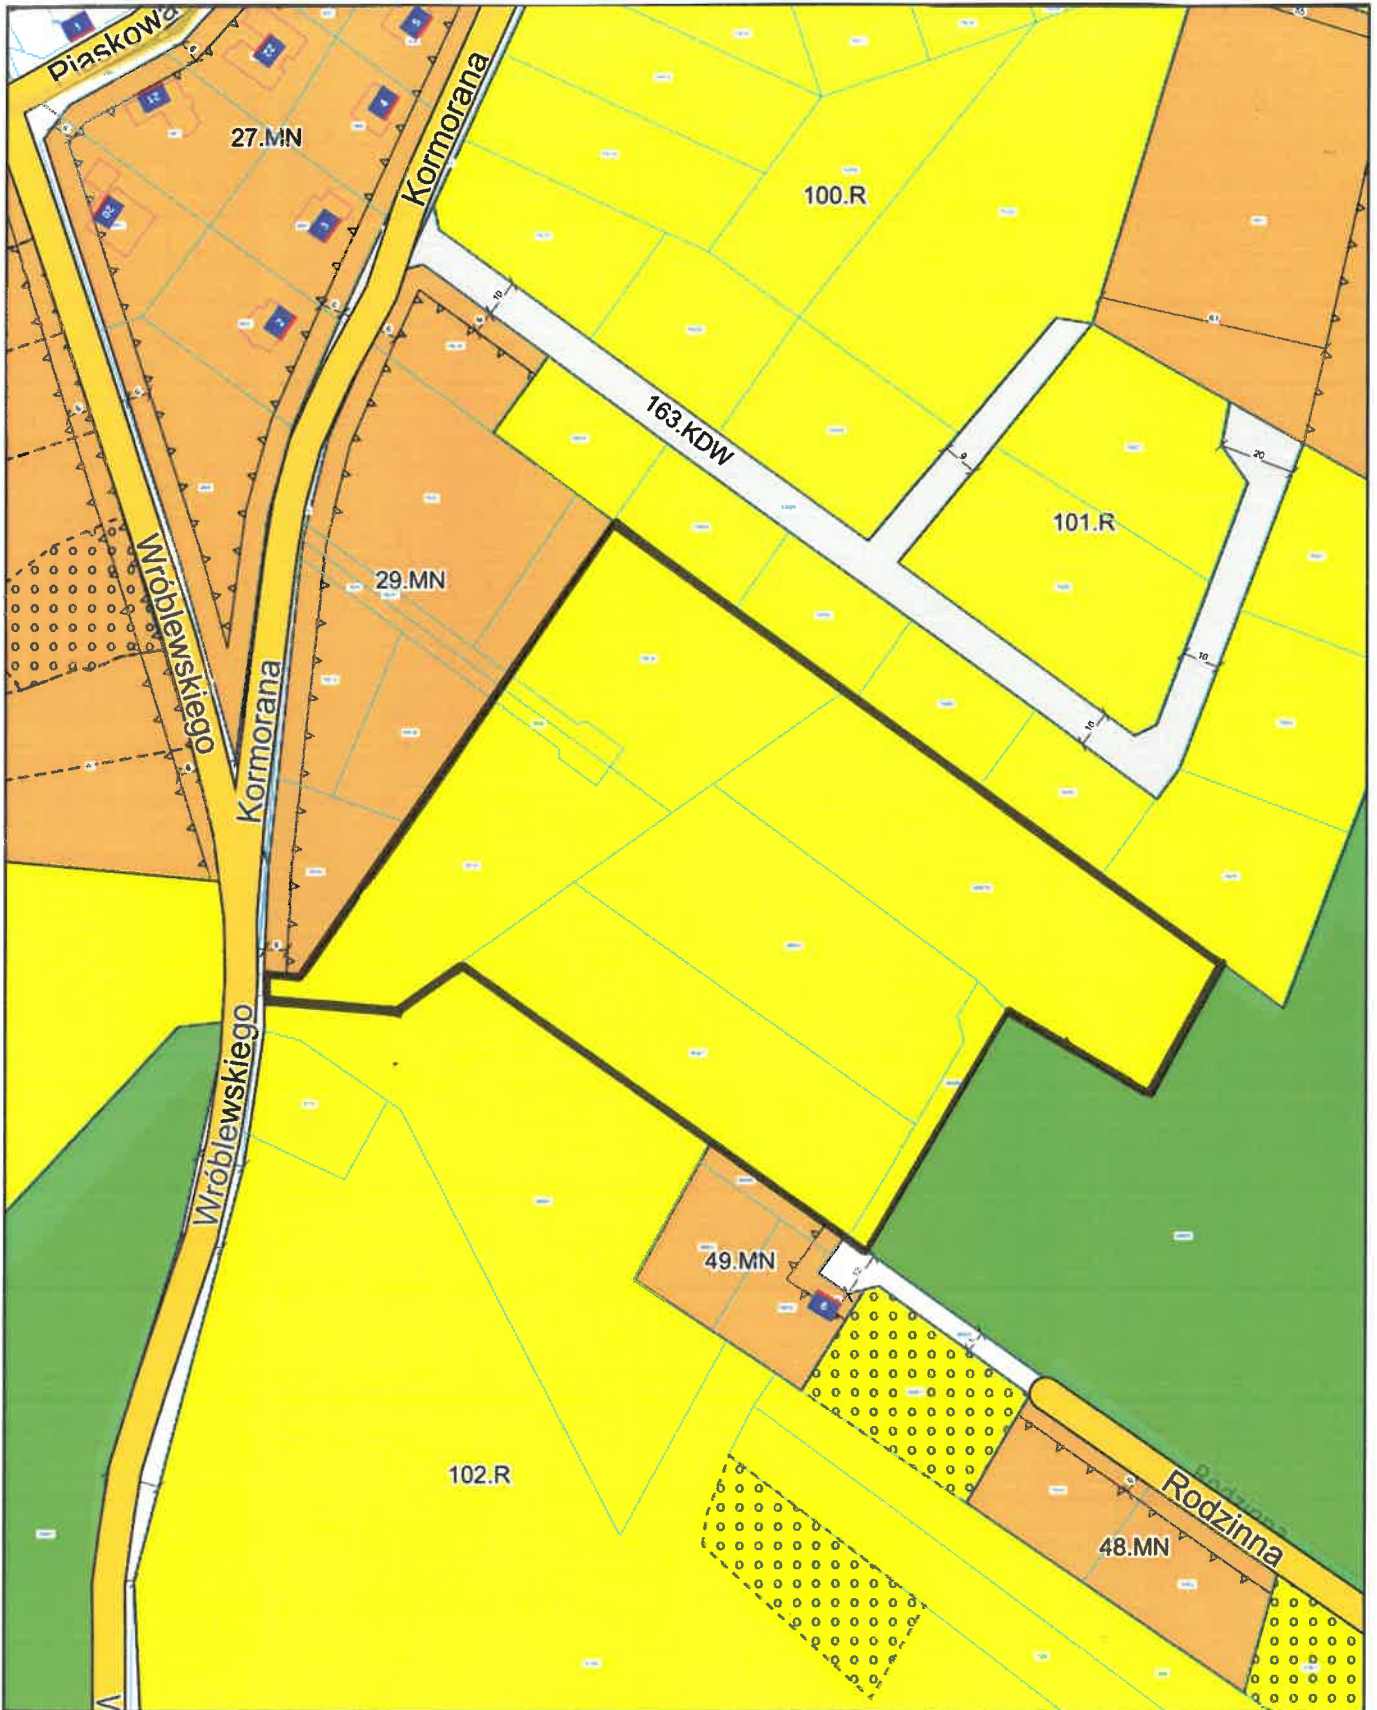

 obszar objęty sporządzaną zmianą planu miejscowego