


WIEŚ OKOLE Skala 1:5000

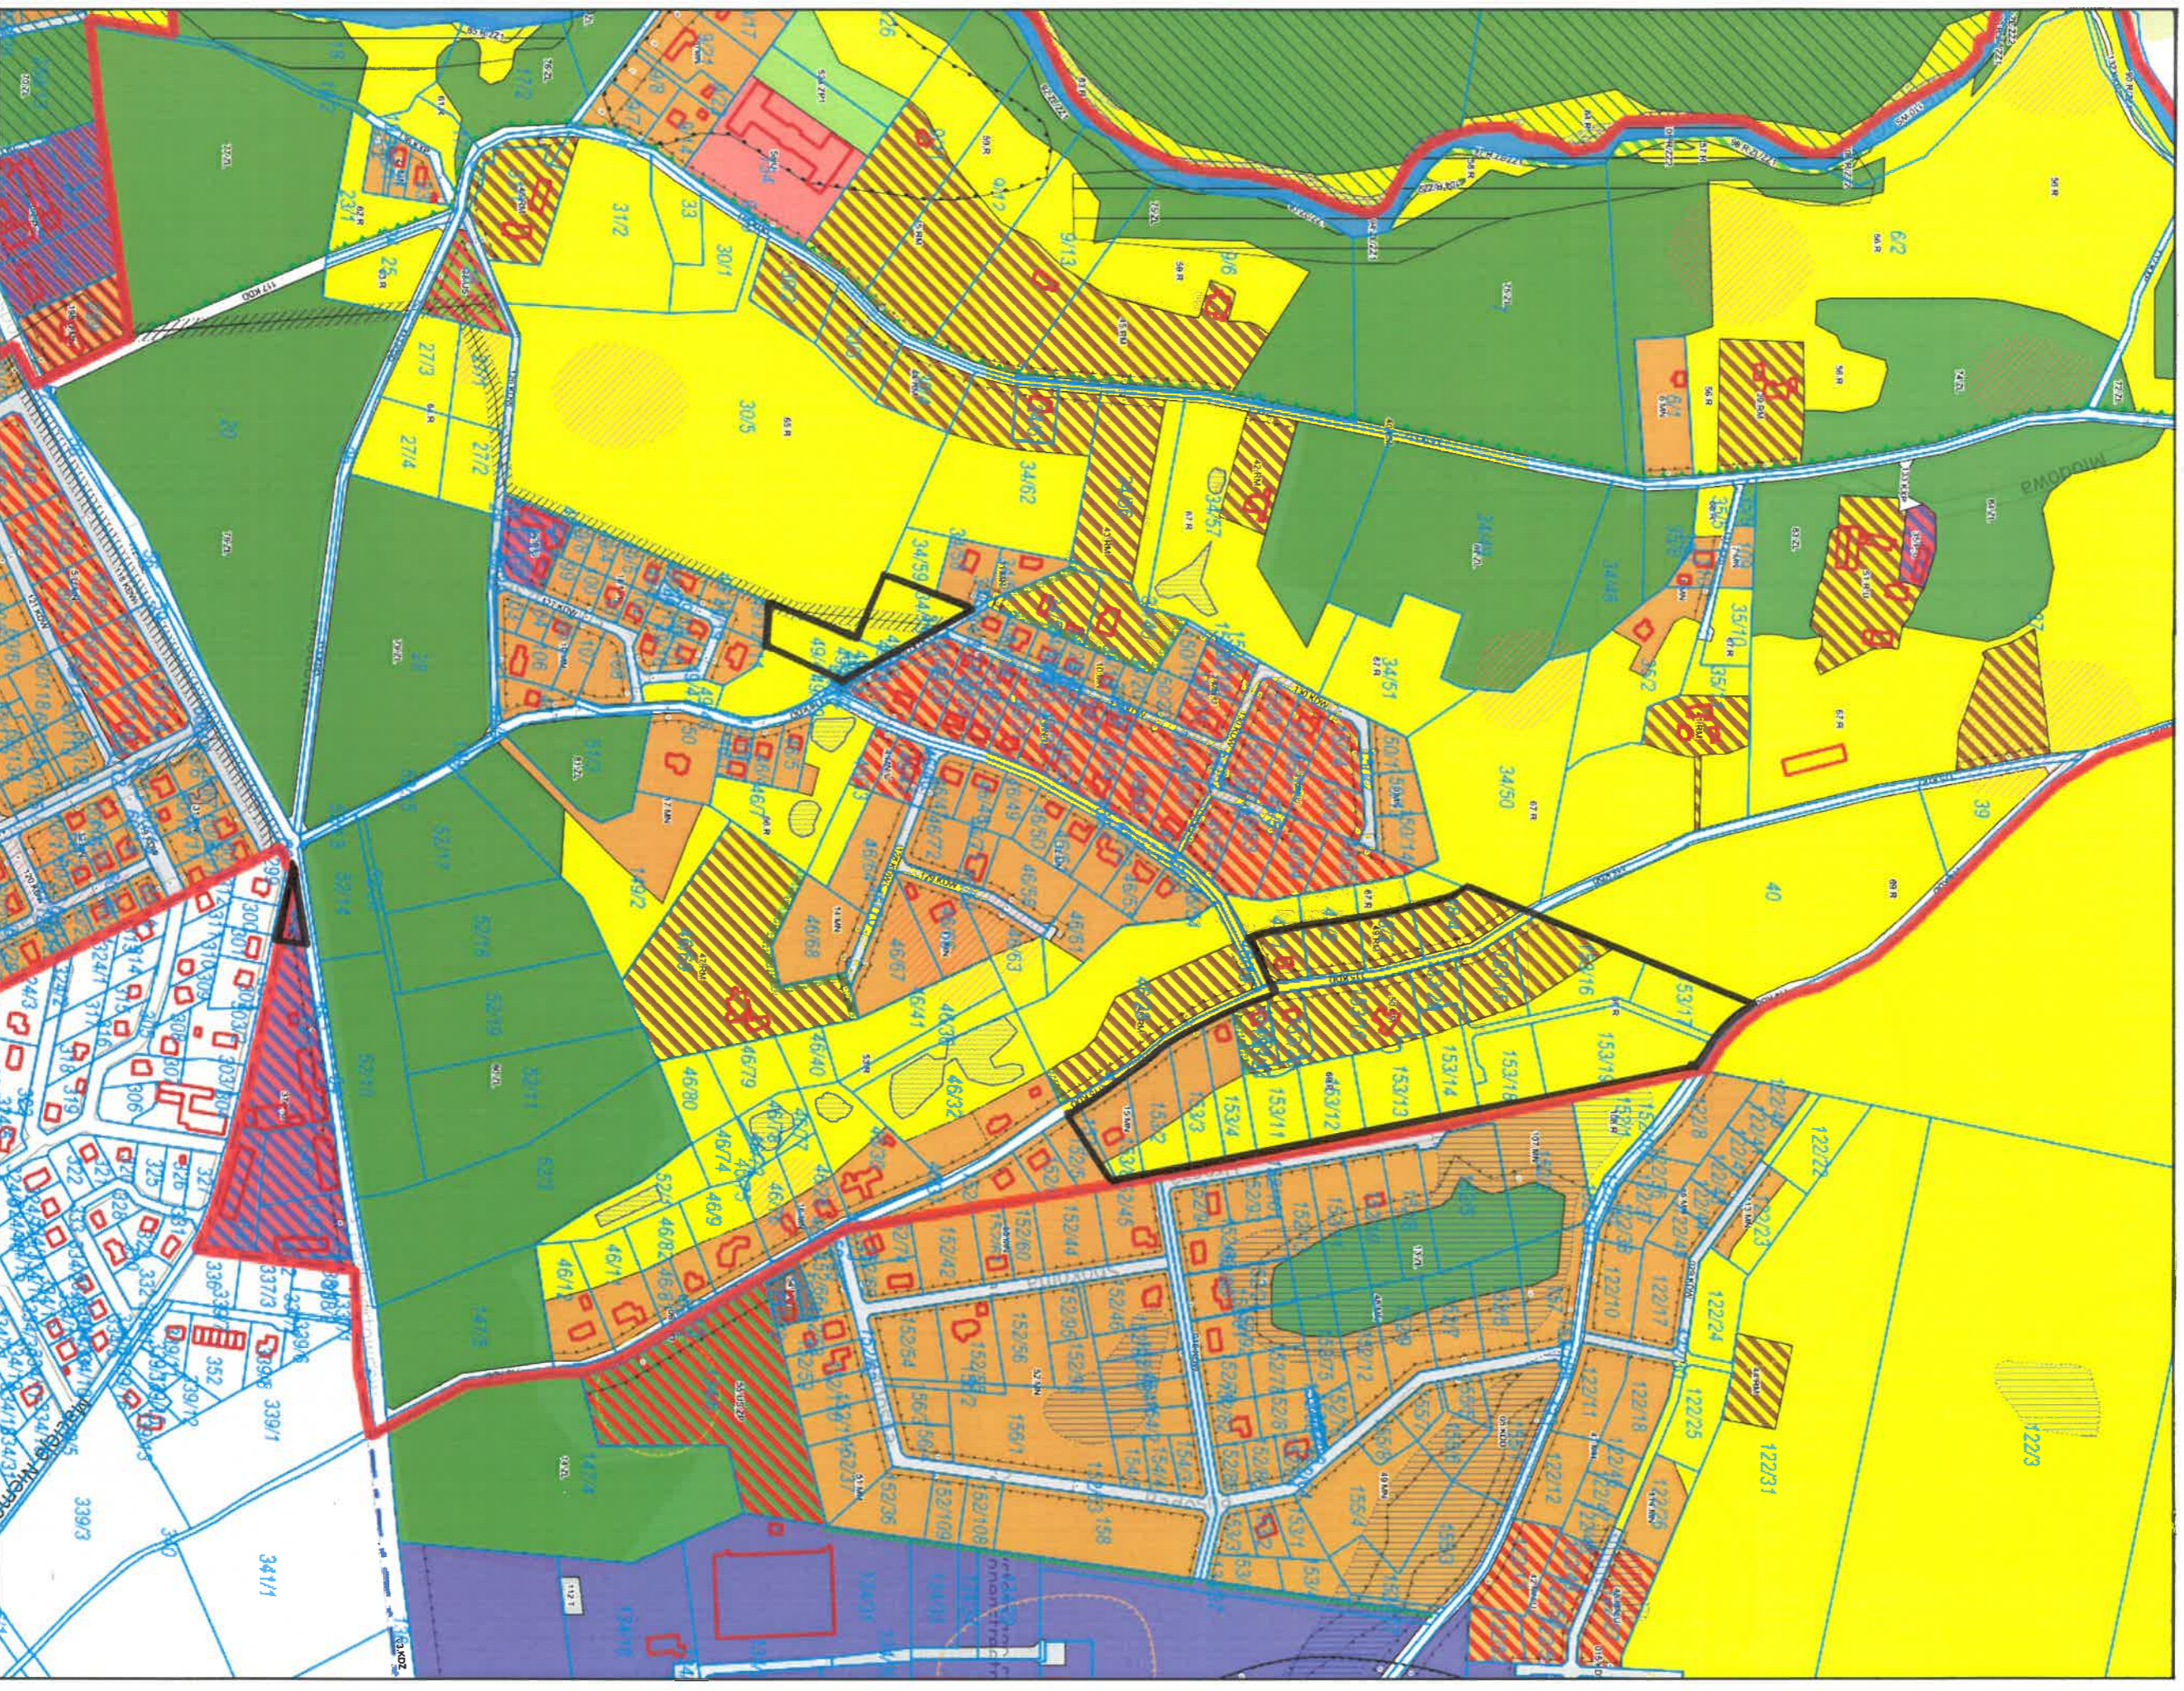

obszar objęty sporządzoną zmianą planu miejscowego