


Miejscowy plan zagospodarowania przestrzennego dla działki nr 368/2 położonej w obrębie geodezyjnym Sucumin


Załącznik nr 1
do Uchwały Nr
Rady Gminy Starogard Gdański
z dnia

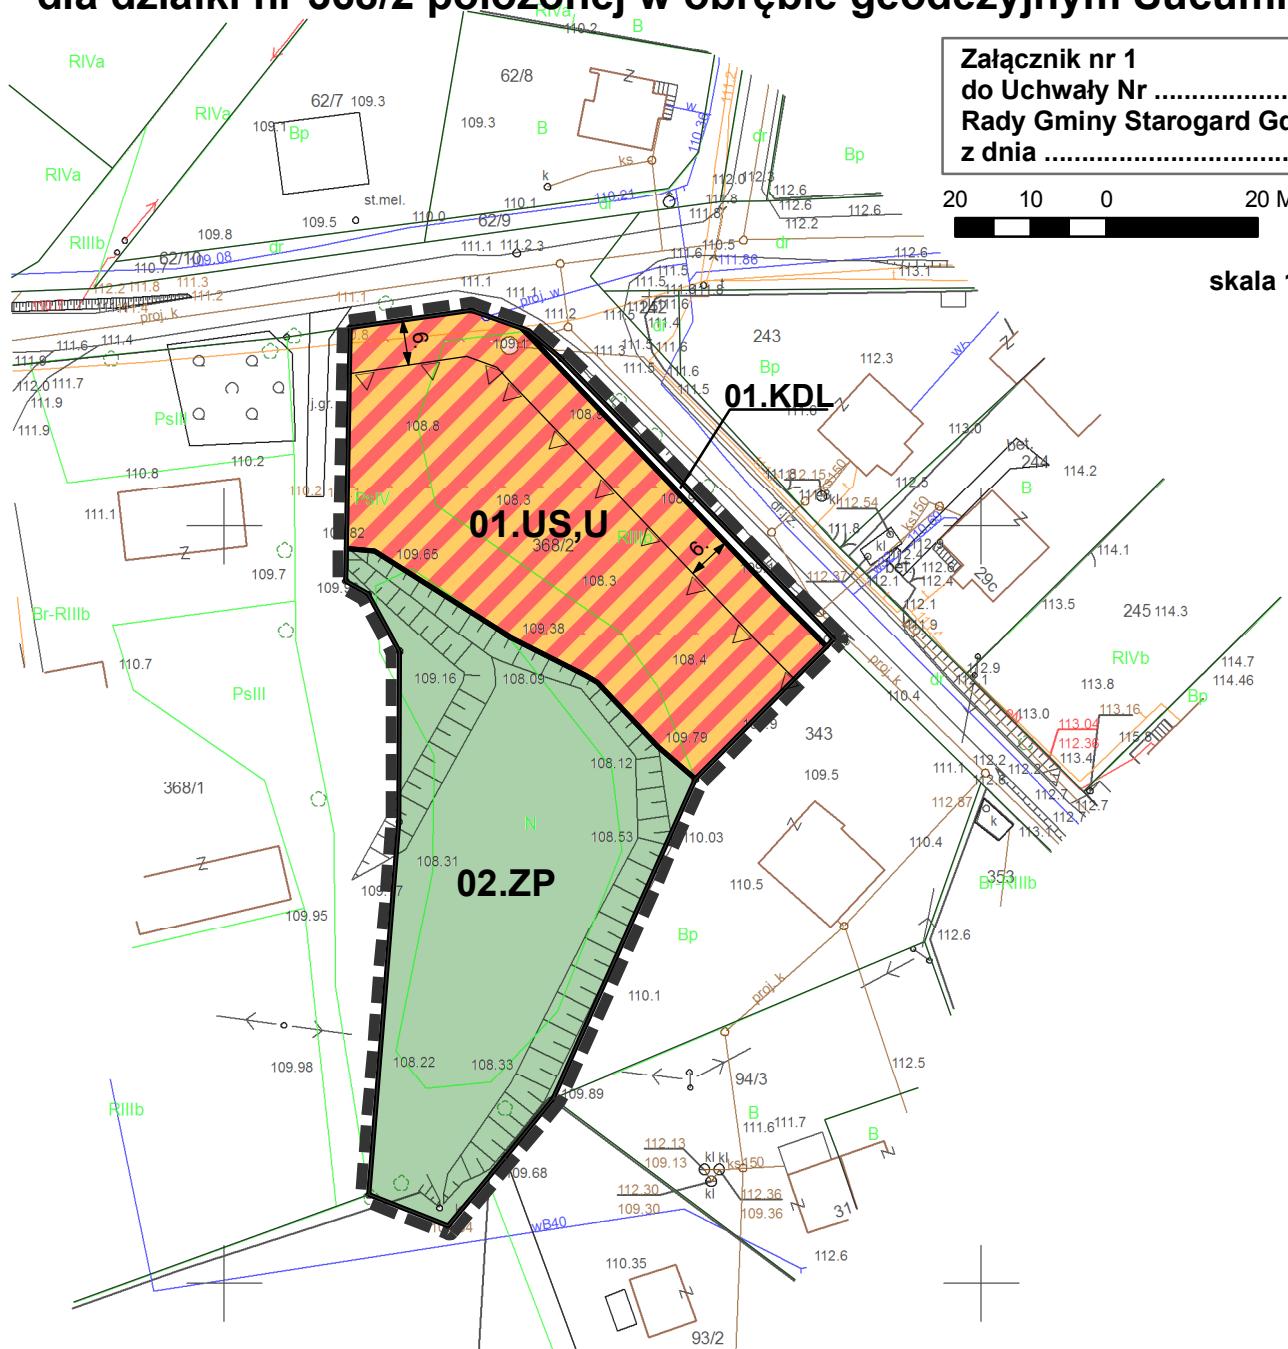

skala 1:1000



Wyrys ze studium uwarunkowań i kierunków zagospodarowania przestrzennego gminy Starogard Gdański

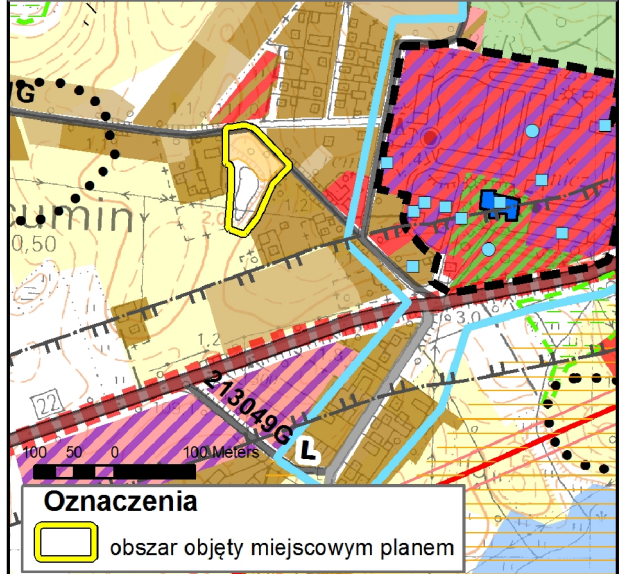

Oznaczenia

- granica obszaru objętego planem miejscowym
- linia rozgraniczająca tereny o różnym przeznaczeniu lub różnych zasadach zagospodarowania
- △ nieprzekraczalna linia zabudowy

przeznaczenie terenu

- US,U** teren usług rekreacji z dopuszczaniem usług towarzyszących
- ZP** teren zieleni urządzonej
- KDL** teren drogi publicznej klasy lokalnej

Oznaczenia studium:

- usługi turystyki i rekreacji (dopuszcza się inne funkcje związane z funkcją podstawową, typu: usługi towarzyszące, tereny zieleni, sportu, infrastruktura itp.)
- droga gminna

Oznaczenia

- obszar objęty miejscowym planem