



KOKOSZKOWY skala 1:5000

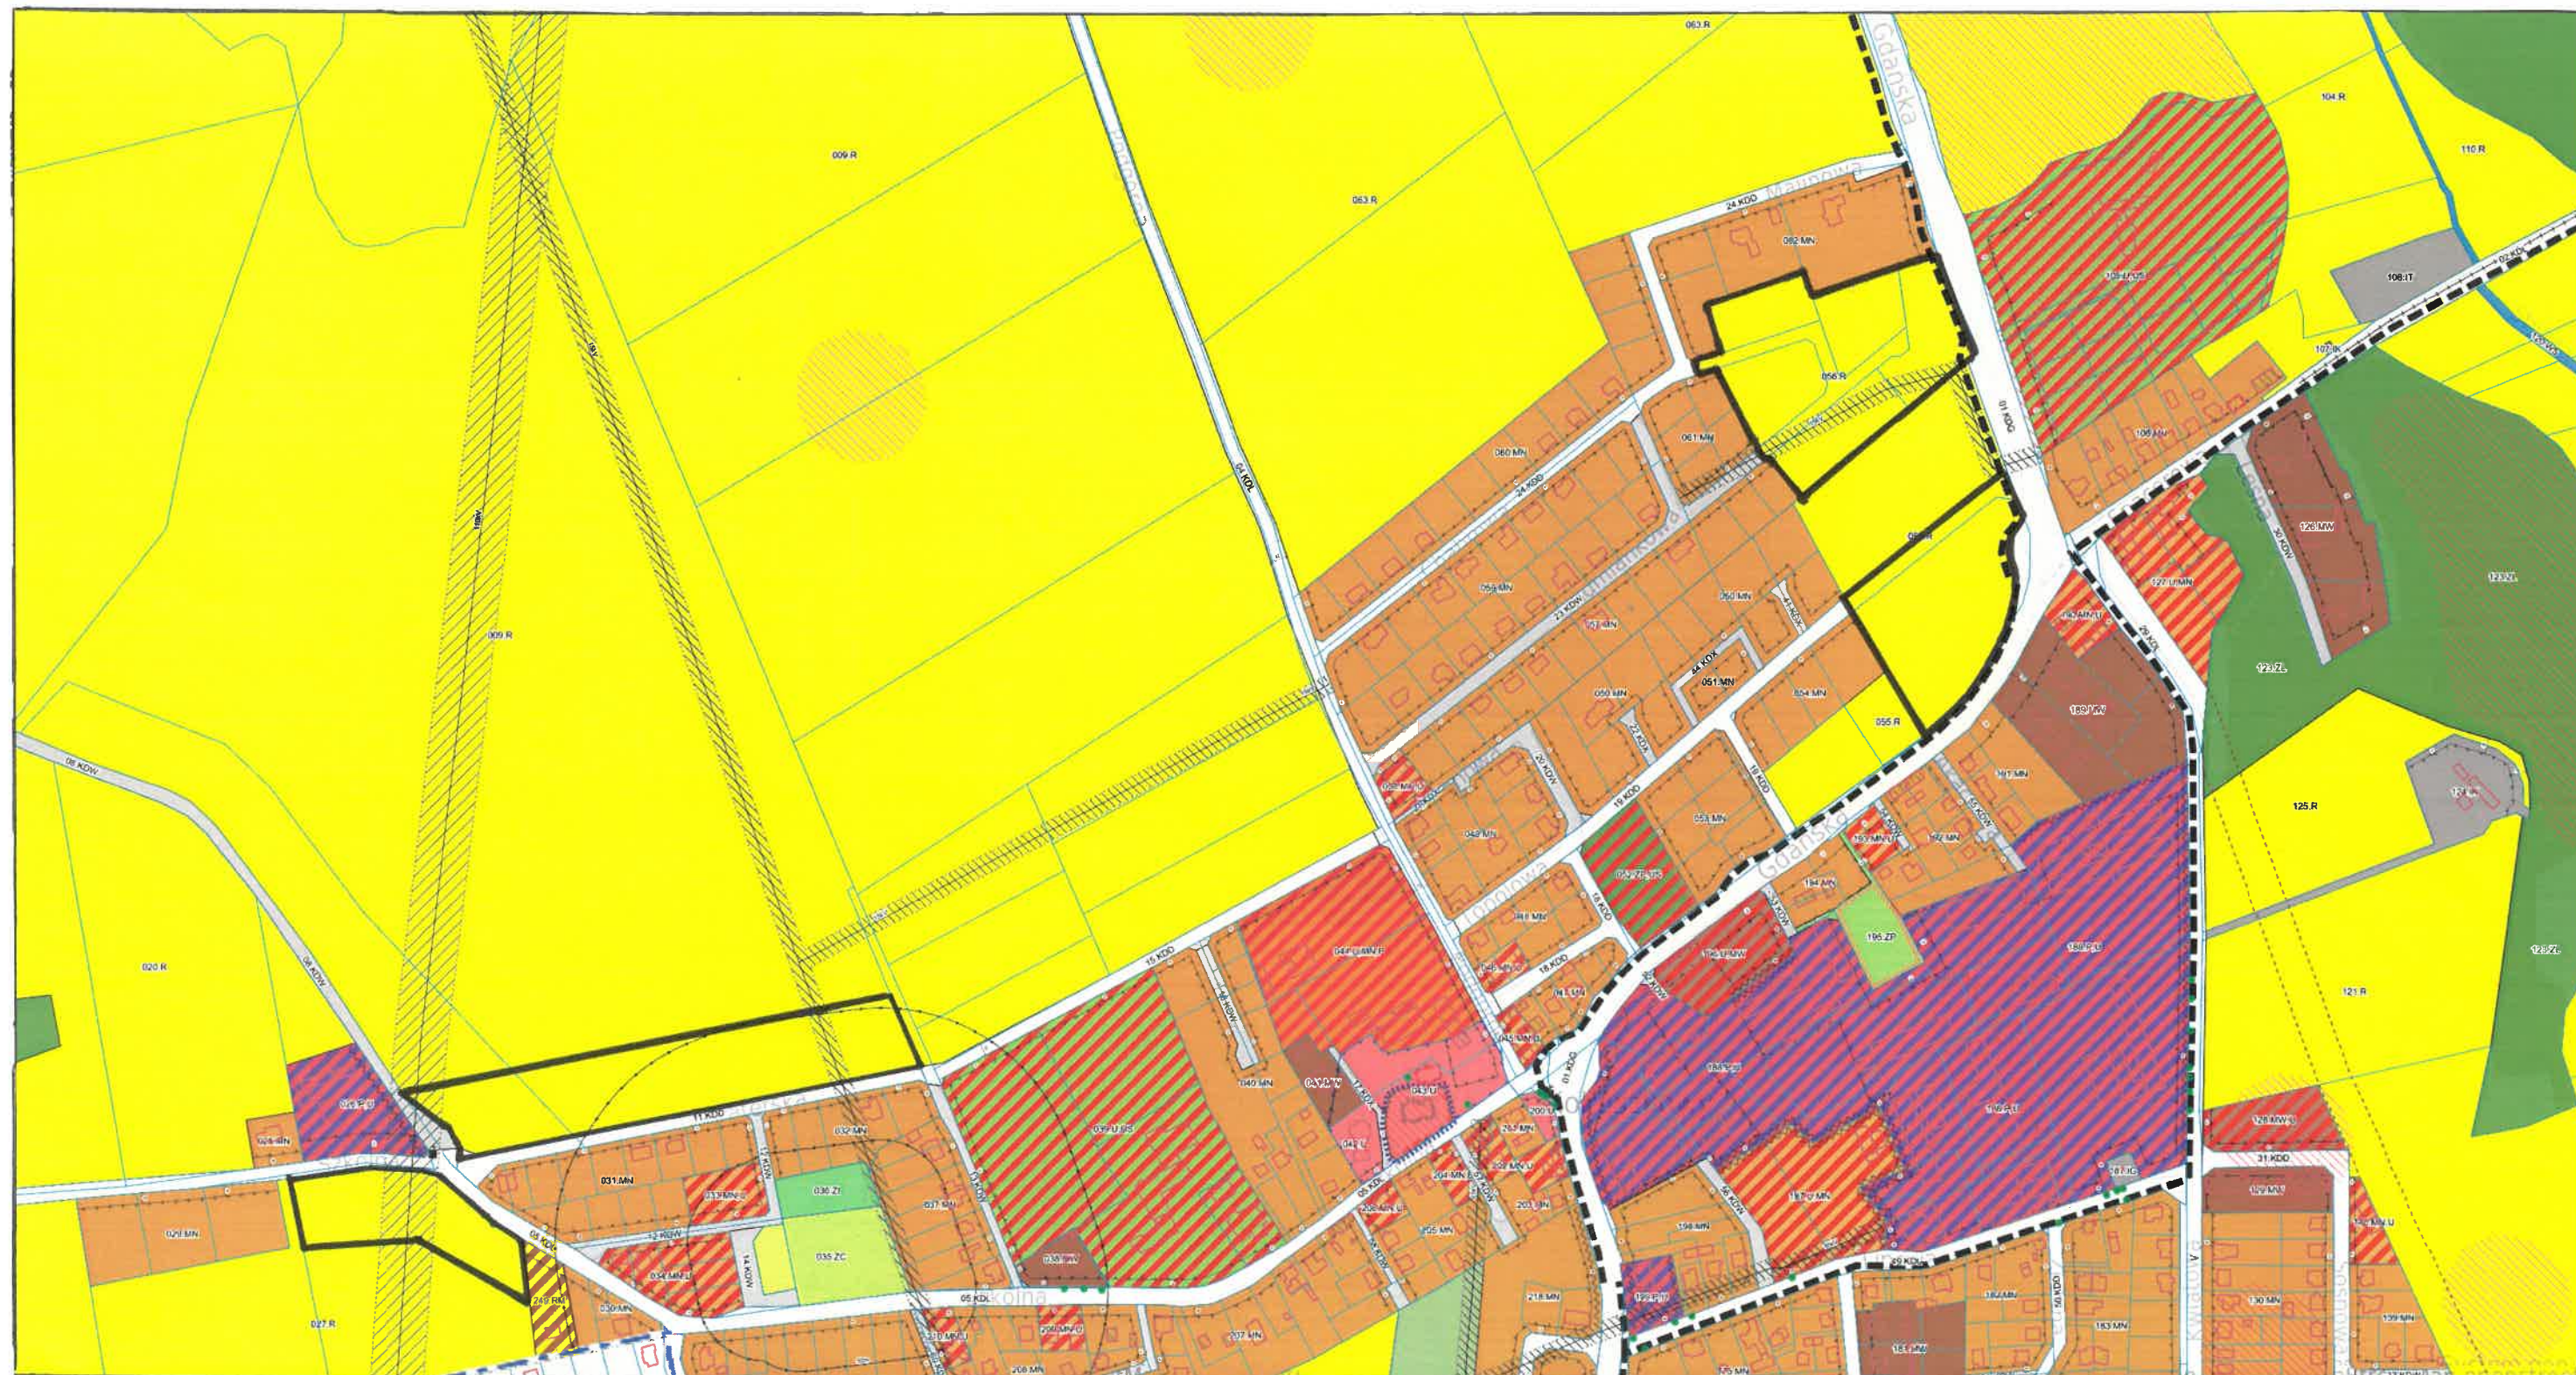

 obszar objęty sporządzaną zmianą planu miejscowego