

Zmiana miejscowego planu zagospodarowania przestrzennego dla wsi Koteże

Mapa zasadnicza w postaci wektorowej w skali 1:1 000 pozyskana z państwowego zasobu geodezyjnego i kartograficznego prowadzonego przez Starostwo Powiatowe w Starogardzie Gdańskim Układ współrzędnych PL-ETRF2000

30 15 0 30 Meters skala 1:1000



Załącznik nr 1
do Uchwały Nr
Rady Gminy Starogard Gdański
z dnia


Oznaczenia:

- granica obszaru objętego zmianą miejscowego planu zagospodarowania przestrzennego
- linia rozgraniczająca tereny o różnym przeznaczeniu lub różnych zasadach zagospodarowania
- nieprzekraczalna linia zabudowy


1.1MNW oznaczenie terenów wydzielonych liniami rozgraniczającymi:
- pierwsza cyfra oznacza numer jednostki przestrzennej i jednocześnie numer załącznika do planu
- druga cyfra oznacza numer terenu w jednostce w ramach danego przeznaczenia
- symbol literowy określa przeznaczenie terenu

przeznaczenie terenów

- MNW** teren zabudowy mieszkaniowej jednorodzinnej wolnostojącej
- KR** teren komunikacji drogowej wewnętrznej
- RN** teren rolnictwa z zakazem zabudowy

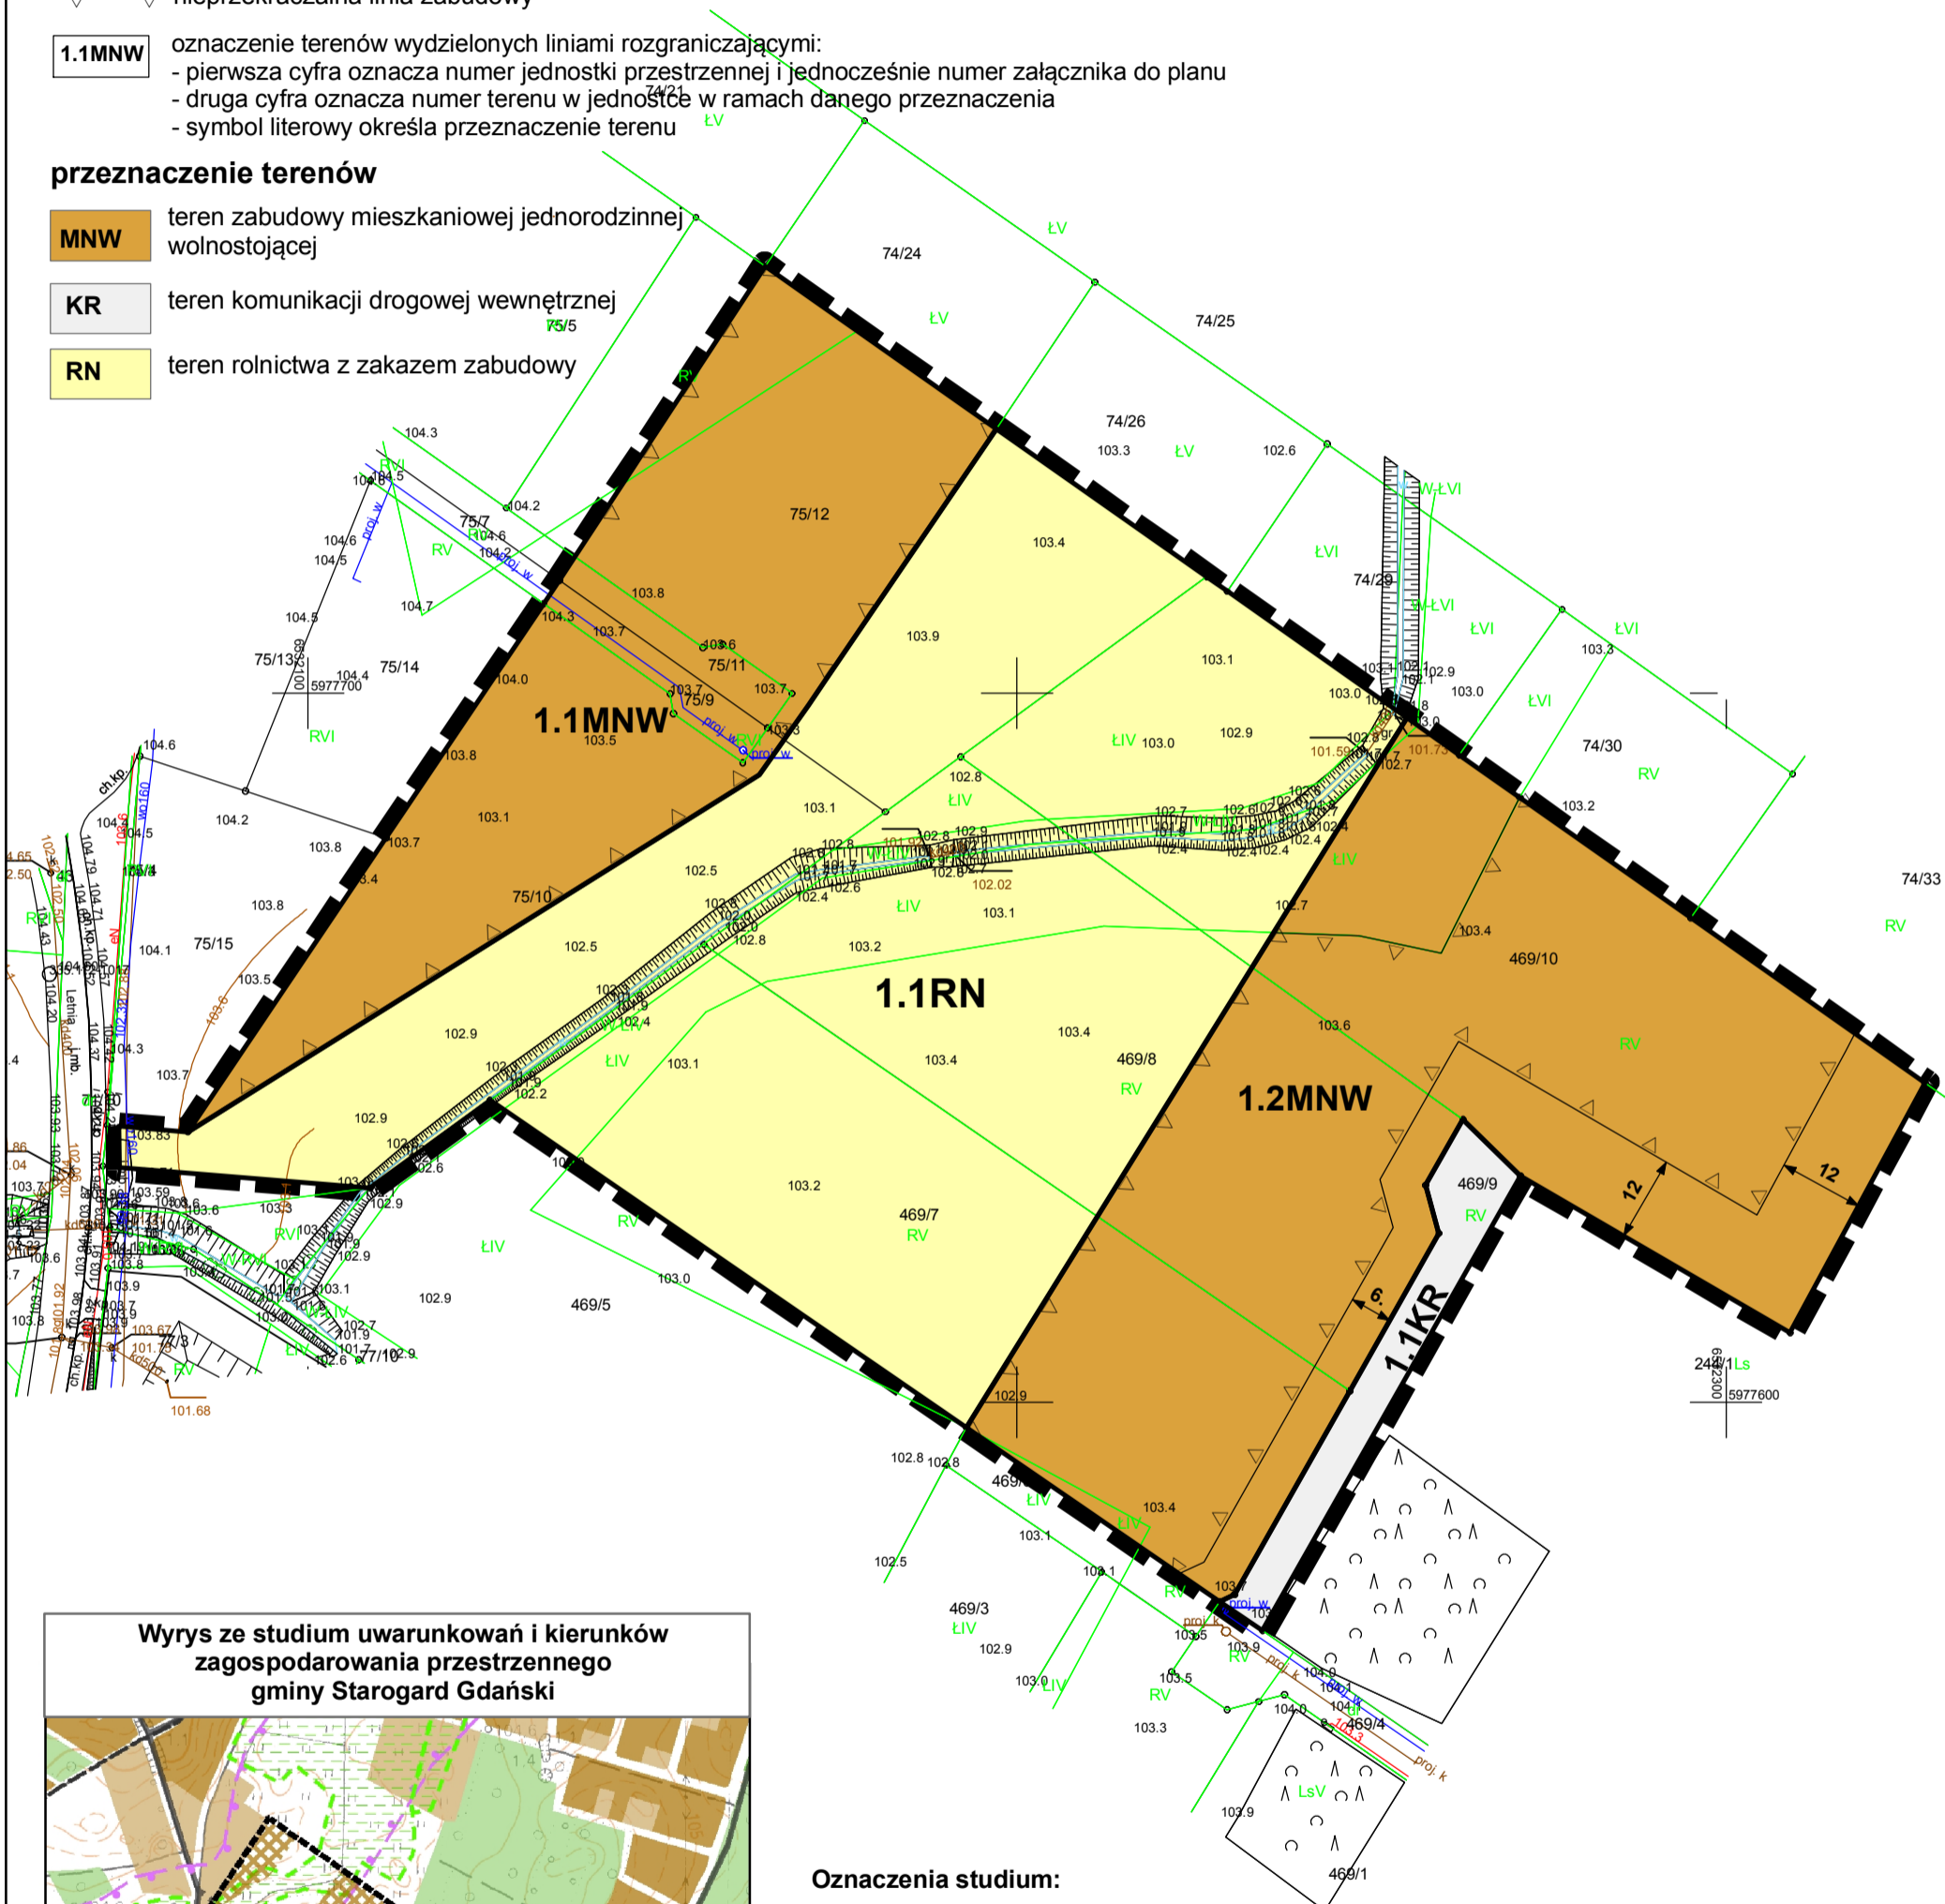

Wyrys ze studium uwarunkowań i kierunków zagospodarowania przestrzennego gminy Starogard Gdański

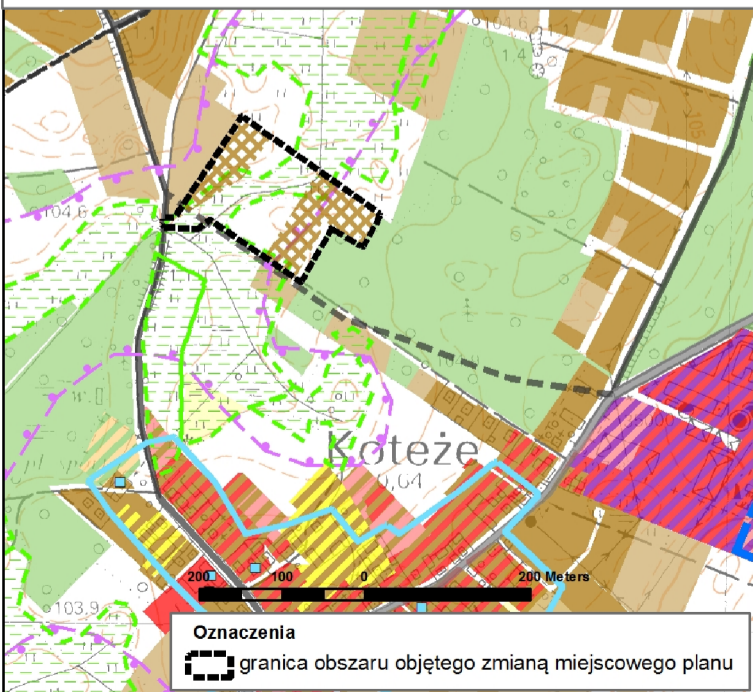

Oznaczenia studium:

Nowe tereny inwestycyjne o wiodącym przeznaczeniu terenu

- zabudowa mieszkaniowa jednorodzinna (dopuszcza się usługi nieuciążliwe oraz inne funkcje związane z funkcją podstawową typu: tereny zieleni, sportu, infrastruktura, itp.)
- zabudowa mieszkaniowa (jedno i wielorodzinna, związana z funkcją rolniczą, dopuszcza się usługi nieuciążliwe oraz inne funkcje związane z funkcją podstawową typu: tereny zieleni, sportu, infrastruktura itp.)

Uwarunkowania środowiskowe

- tereny o wysokim poziomie wód gruntowych
- grunty organiczne