

# Zmiana miejscowego planu zagospodarowania przestrzennego dla wsi Kokoszkowy

Mapa zasadnicza w postaci wektorowej w skali 1:1 000 pozyskana z państwowego zasobu geodezyjnego i kartograficznego prowadzonego przez Starostwo Powiatowe w Starogardzie Gdańskim  
Układ współrzędnych PL-ETRF2000

skala 1:1000



Załącznik nr 1  
do Uchwały Nr .....  
Rady Gminy Starogard Gdański  
z dnia .....

25 12,5 0 25 Meters

## Oznaczenia:

- granica obszaru objętego zmianą miejscowego planu zagospodarowania przestrzennego
- linia rozgraniczająca tereny o różnym przeznaczeniu lub różnych zasadach zagospodarowania
- nieprzekraczalna linia zabudowy
- 1.1MNW** oznaczenie terenów wydzielonych liniami rozgraniczającymi:
  - pierwsza cyfra oznacza numer jednostki przestrzennej
  - druga cyfra oznacza numer terenu w jednostce w ramach danego przeznaczenia
  - symbol literowy określa przeznaczenie terenu



## przeznaczenie terenów

- MNW** teren zabudowy mieszkaniowej jednorodzinnej wolnostojącej

## oznaczenia informacyjne

- pas ograniczeń od napowietrznej linii elektroenergetycznej 15kV

## Wyrys ze studium uwarunkowań i kierunków zagospodarowania przestrzennego gminy Starogard Gdański

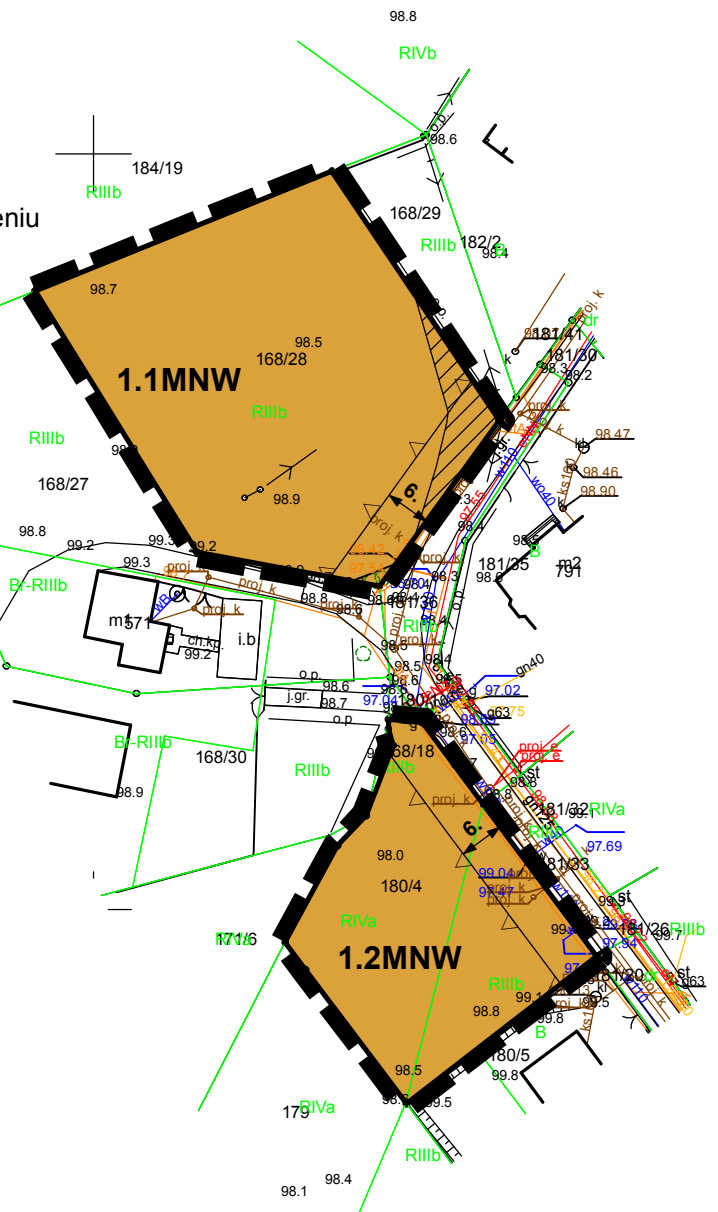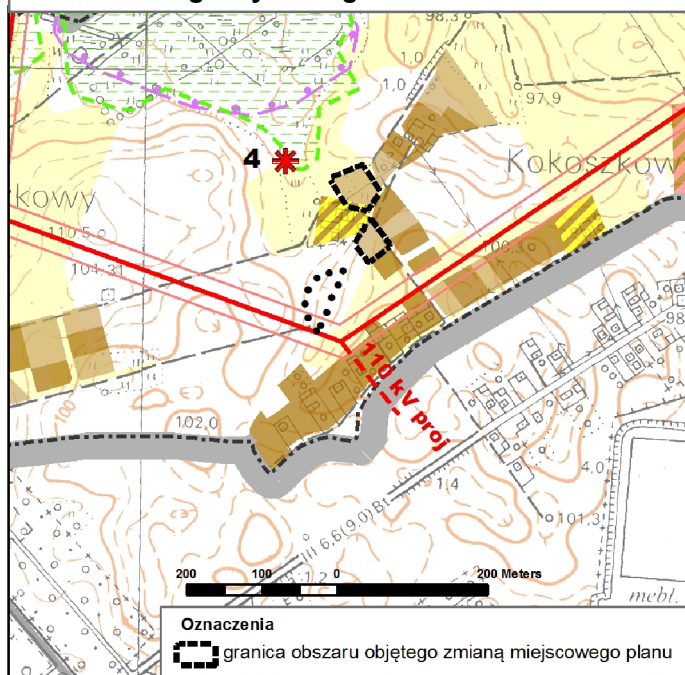

## Oznaczenia studium:

- Nowe tereny inwestycyjne o wiodącym przeznaczeniu terenu**
- zabudowa mieszkaniowa (jedno i wielorodzinna, związana z funkcją rolniczą, dopuszcza się usługi nieuciążliwe oraz inne funkcje związane z funkcją podstawową typu: tereny zieleni, sportu, infrastruktura itp.)

## Obszary zabudowane i zainwestowane

- zabudowa mieszkaniowa (jedno i wielorodzinna, związana z funkcją rolniczą oraz usługi nieuciążliwe i inne funkcje związane z funkcją podstawową typu: tereny zieleni, sportu, infrastruktura itp.)
- zabudowa zagrodowa wyznaczona w mpzp