


Nowa Wieś skala 1:2000

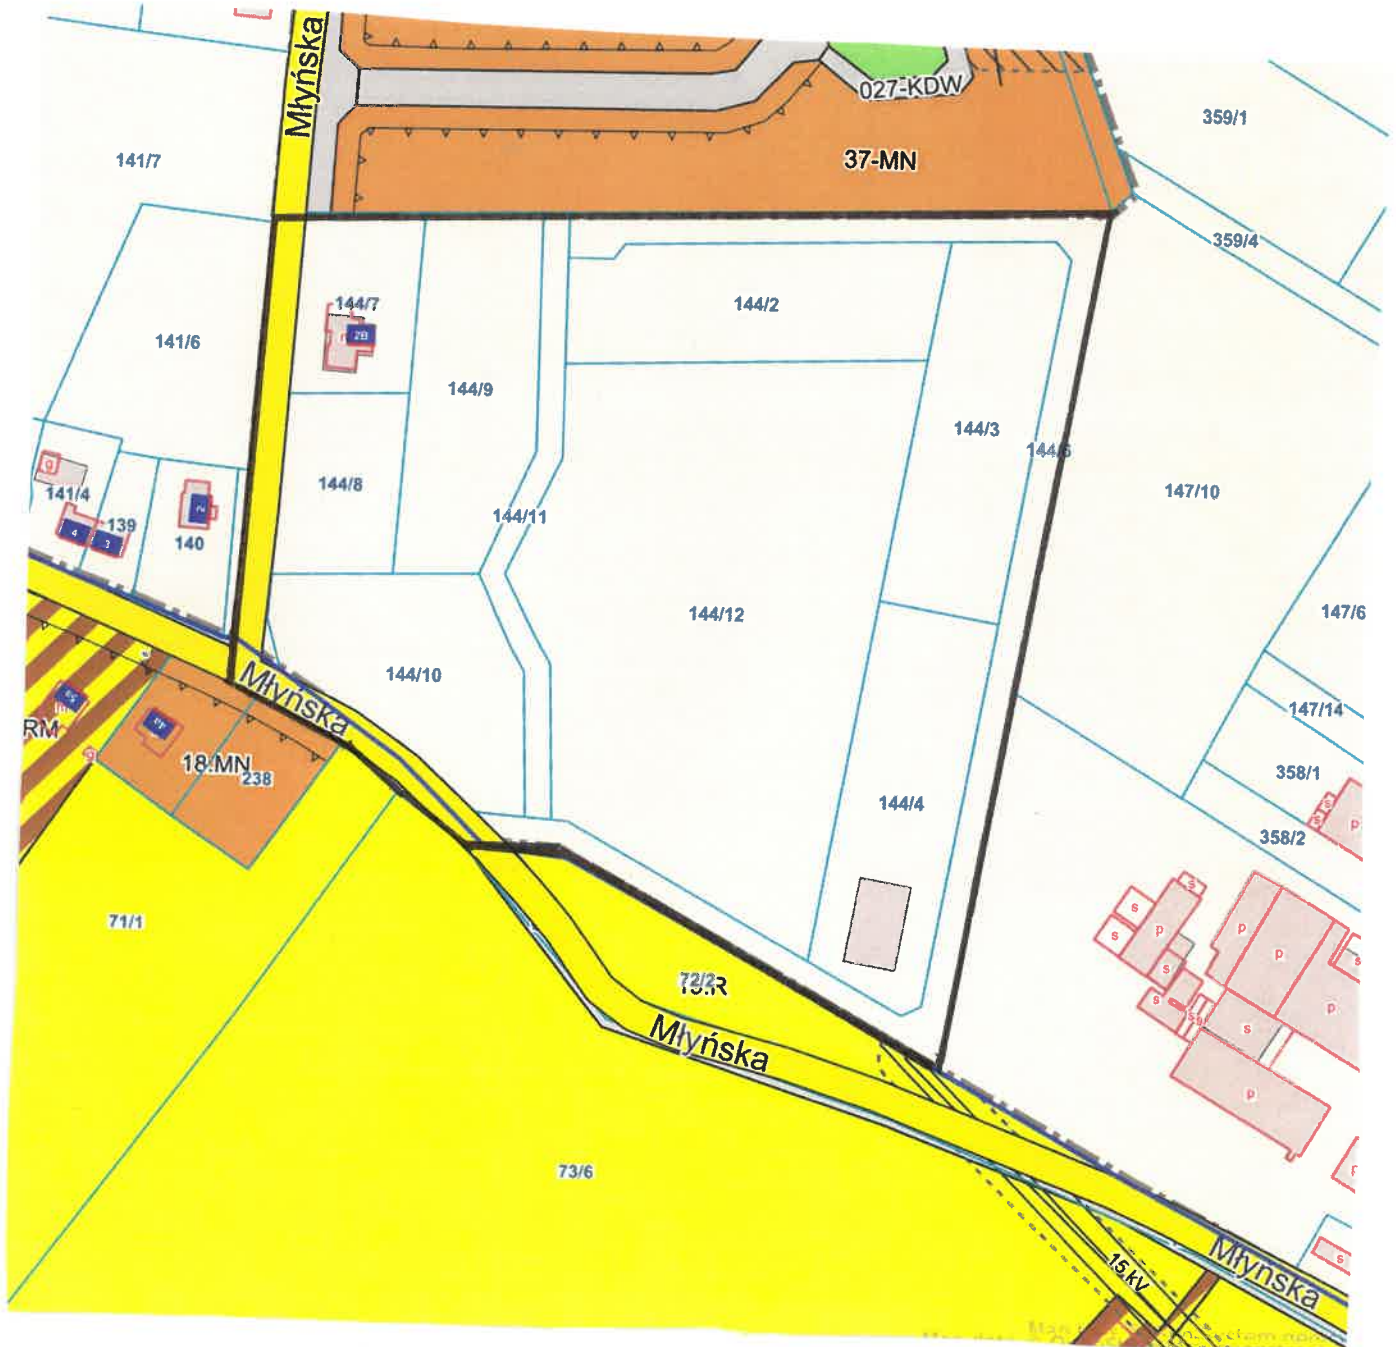

— obszar objęty sporządzanym planem