

# Zmiana miejscowego planu zagospodarowania przestrzennego dla wsi Kokoszkowy


Mapa zasadnicza w postaci wektorowej w skali 1:1 000  
 pozyskana z państwowego zasobu geodezyjnego i kartograficznego  
 prowadzonego przez Starostwo Powiatowe w Starogardzie Gdańskim  
 Układ współrzędnych PL-ETRF2000

20 10 0 20 Meters

skala 1:1000



Załącznik nr 3  
 do Uchwały Nr .....  
 Rady Gminy Starogard Gdański  
 z dnia .....

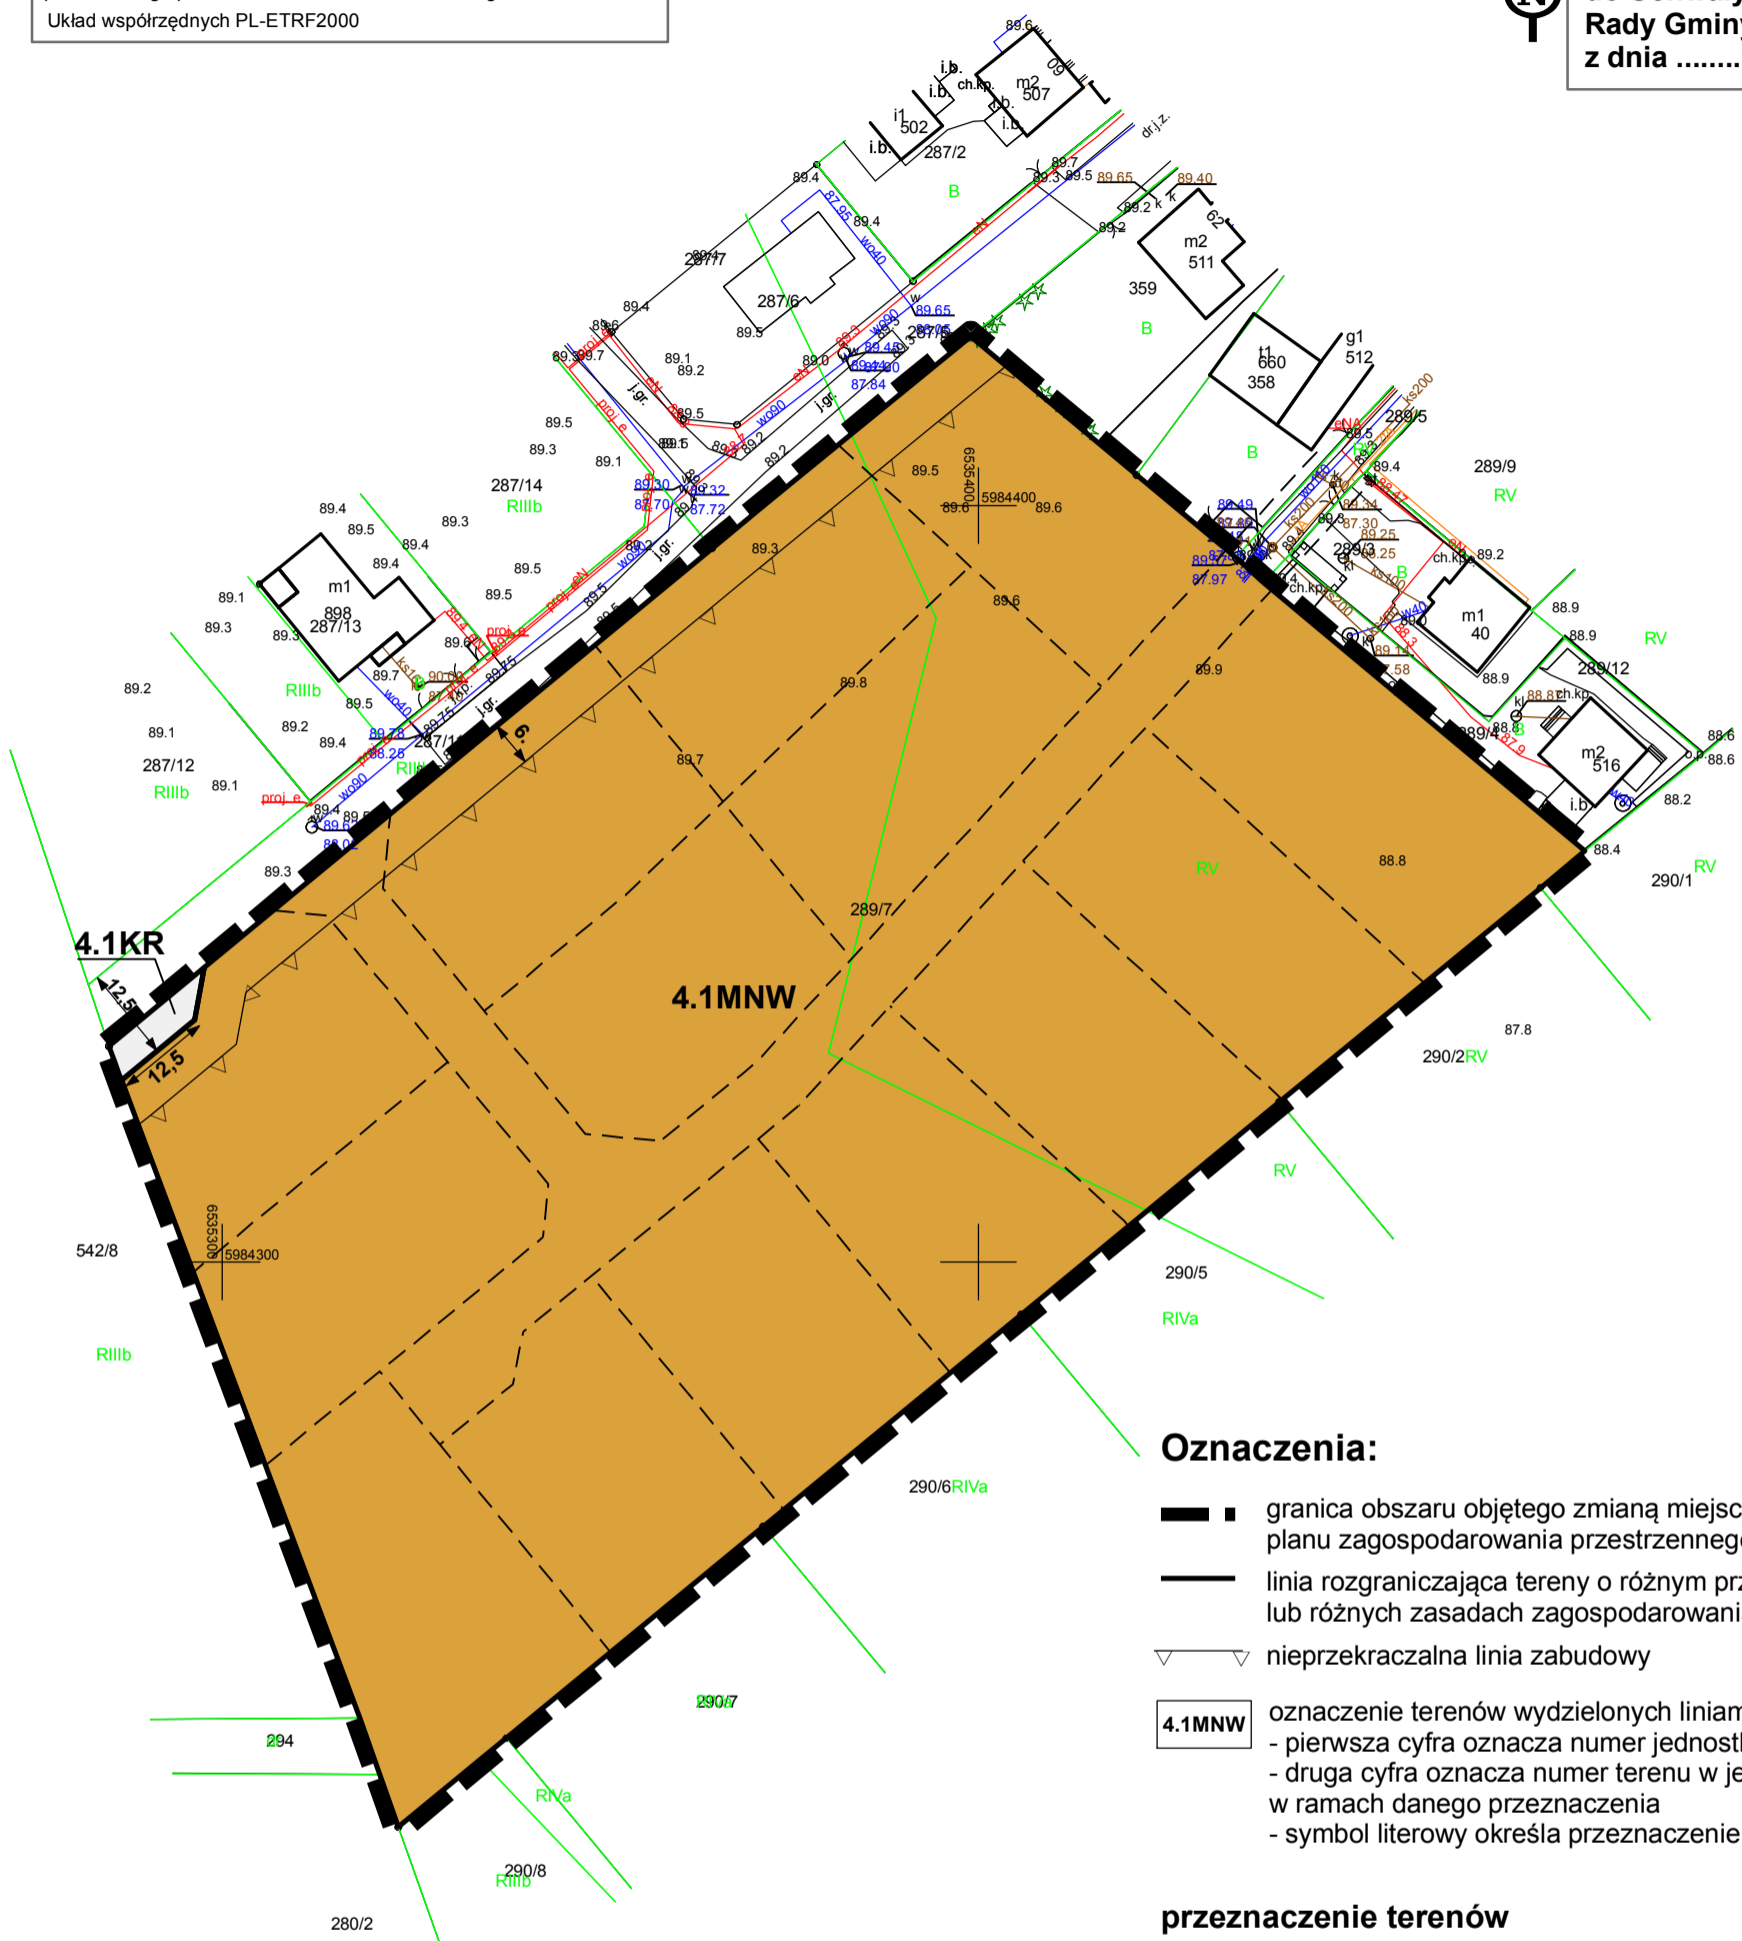

## Oznaczenia:

- granica obszaru objętego zmianą miejscowego planu zagospodarowania przestrzennego
- linia rozgraniczająca tereny o różnym przeznaczeniu lub różnych zasadach zagospodarowania
- nieprzekraczalna linia zabudowy

**4.1MNW** oznaczenie terenów wydzielonych liniami rozgraniczającymi:  
 - pierwsza cyfra oznacza numer jednostki przestrzennej  
 - druga cyfra oznacza numer terenu w jednostce w ramach danego przeznaczenia  
 - symbol literowy określa przeznaczenie terenu


## przeznaczenie terenów

- MNW** teren zabudowy mieszkaniowej jednorodzinnej wolnostojącej
- KR** teren komunikacji drogowej wewnętrznej

## oznaczenia informacyjne

- proponowane linie podziałów geodezyjnych

## Wyrys ze studium uwarunkowań i kierunków zagospodarowania przestrzennego gminy Starogard Gdański

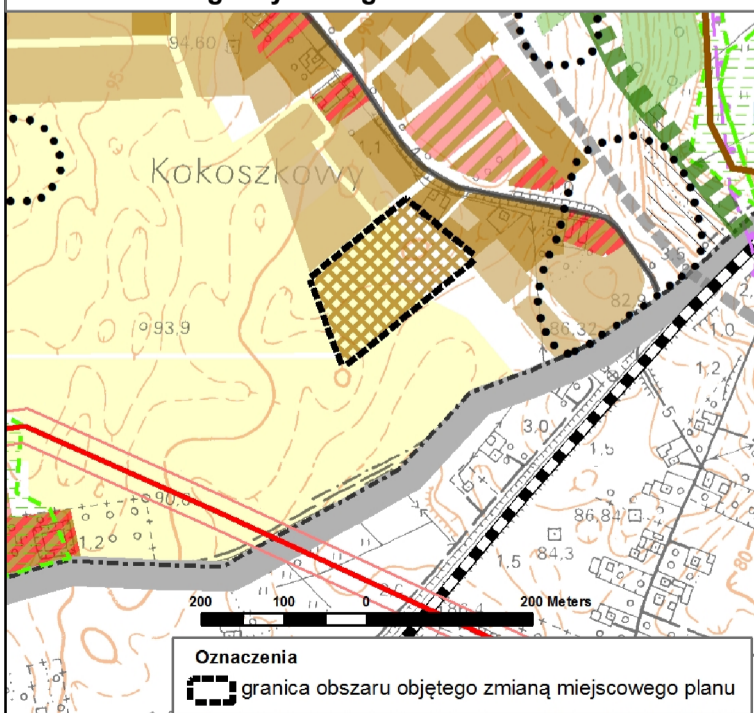

### Oznaczenia

- granica obszaru objętego zmianą miejscowego planu

## Oznaczenia studium:

### Nowe tereny inwestycyjne o wiodącym przeznaczeniu terenu

- zabudowa mieszkaniowa jednorodzinna (dopuszcza się usługi nieuciążliwe oraz inne funkcje związane z funkcją podstawową typu: tereny zieleni, sportu, infrastruktura, itp.)
- zabudowa mieszkaniowa (jedno i wielorodzinna, związana z funkcją rolniczą, dopuszcza się usługi nieuciążliwe oraz inne funkcje związane z funkcją podstawową typu: tereny zieleni, sportu, infrastruktura itp.)

### Obszary zabudowane i zainwestowane

- zabudowa mieszkaniowa (jedno i wielorodzinna, związana z funkcją rolniczą oraz usługi nieuciążliwe i inne funkcje związane z funkcją podstawową typu: tereny zieleni, sportu, infrastruktura itp.)