

Zmiana miejscowego planu zagospodarowania przestrzennego dla wsi Kokoszkowy

Mapa zasadnicza w postaci wektorowej w skali 1:1 000 pozyskana z państwowego zasobu geodezyjnego i kartograficznego prowadzonego przez Starostwo Powiatowe w Starogardzie Gdańskim
Układ współrzędnych PL-ETRF2000

10 5 0 10 Meters

Załącznik nr 4
do Uchwały Nr
Rady Gminy Starogard Gdański
z dnia

skala 1:1000



Oznaczenia:

- granica obszaru objętego zmianą miejscowego planu zagospodarowania przestrzennego
- linia rozgraniczająca tereny o różnym przeznaczeniu lub różnych zasadach zagospodarowania
- nieprzekraczalna linia zabudowy
- otwarcie widokowe na kościół pw. Św. Barbary
- 7.1MNW** oznaczenie terenów wydzielonych liniami rozgraniczającymi:
 - pierwsza cyfra oznacza numer jednostki przestrzennej
 - druga cyfra oznacza numer terenu w jednostce w ramach danego przeznaczenia
 - symbol literowy określa przeznaczenie terenu


przeznaczenie terenów

- MNW-U** teren zabudowy mieszkaniowej jednorodzinnej wolnostojącej lub usług
- MNW** teren zabudowy mieszkaniowej jednorodzinnej wolnostojącej
- KR** teren komunikacji drogowej wewnętrznej
- KDD** teren drogi dojazdowej

oznaczenia informacyjne


- 15kV** napowietrzna linia elektroenergetyczna 15kV wraz ze strefą ograniczeń (2x7m)
- trasa rowerowa

Wyrys ze studium uwarunkowań i kierunków zagospodarowania przestrzennego gminy Starogard Gdański

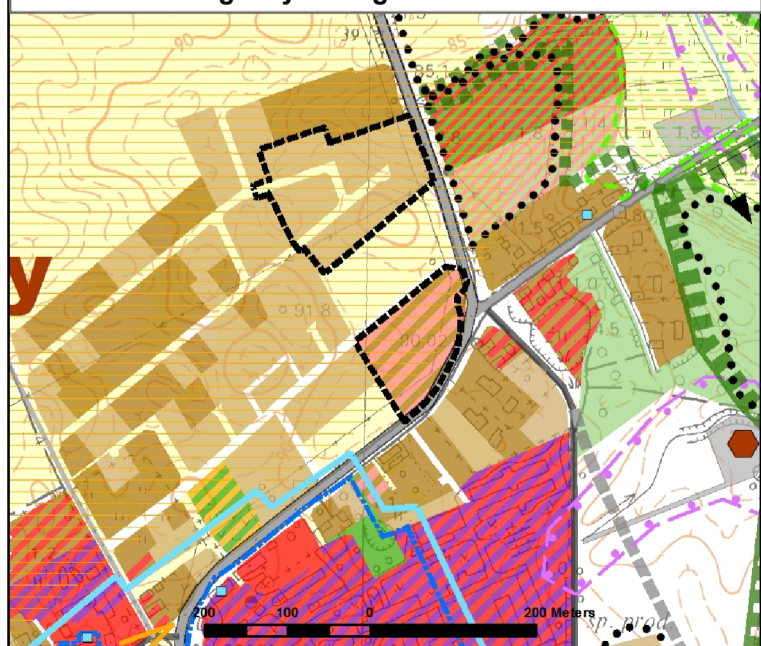

Oznaczenia

- granica obszaru objętego zmianą miejscowego planu

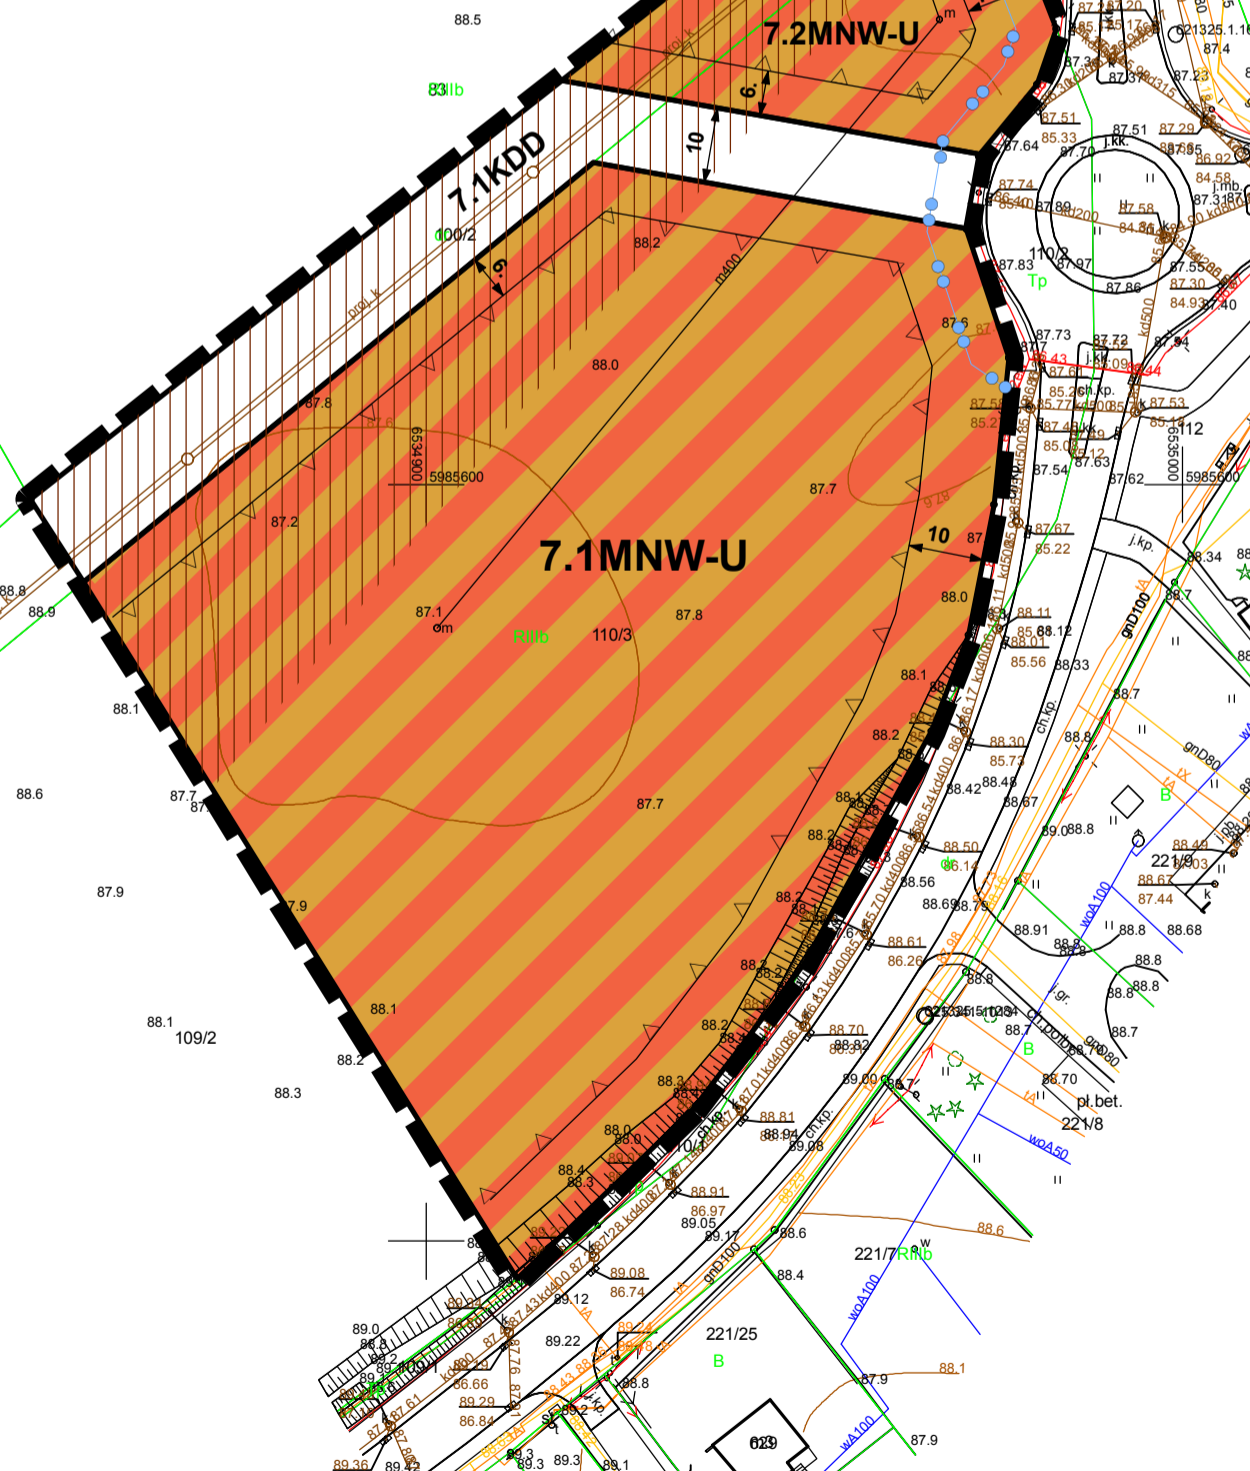

Oznaczenia studium:

Nowe tereny inwestycyjne o wiodącym przeznaczeniu terenu

- zabudowa mieszkaniowo-usługowa (dopuszcza się inne funkcje związane z funkcją podstawową, typu: tereny zieleni, sportu, infrastruktura itp.)
- zabudowa mieszkaniowa (jedno i wielorodzinna, związana z funkcją rolniczą, dopuszcza się usługi nieuciążliwe oraz inne funkcje związane z funkcją podstawową typu: tereny zieleni, sportu, infrastruktura itp.)

Obszary zabudowane i zainwestowane

- zabudowa mieszkaniowa (jedno i wielorodzinna, związana z funkcją rolniczą oraz usługi nieuciążliwe i inne funkcje związane z funkcją podstawową typu: tereny zieleni, sportu, infrastruktura itp.)