

Model struktury funkcjonalno-przestrzennej gminy Starogard Gdański

Legenda:

Granica gminy

Granica obszaru ewidencyjnego

Infrastruktura techniczna

Elektrownia wodna

Ujęcie wody

Strefa ochrony pośredniej ujęcia wody "Południe"

Strefa 500 m od oczyszczalni ścieków i ZUOK "Stary Las" oraz 200 m od nieczynnego składowiska odpadów

Strefa 700 m zakazu lokalizacji budynków mieszkalnych lub o funkcji mieszanej, w skład której wchodzi funkcja mieszkaniowa, w związku z potencjalną lokalizacją elektrowni wiatrowych w gminach sąsiednich

Strefa 500 m od potencjalnej lokalizacji elektrowni wiatrowych w gminach sąsiednich

Potencjalna strefa zagrożenia toksycznego od ZF Polpharma SA

Granica nieczynnego składowiska odpadów Linowiec

Zakład Utylizacji Odpadów Komunalnych "Stary Las"

Gazociąg wysokiego ciśnienia

Radiolinia

Stacja przekątnikowa


Napowietrzna linia elektroenergetyczna 400 kV

Napowietrzna linia elektroenergetyczna 220 kV i 110 kV

Planowana linia elektroenergetyczna wysokich napięć

Załącznik 5. Infrastruktura techniczna

1 0 1 2 km

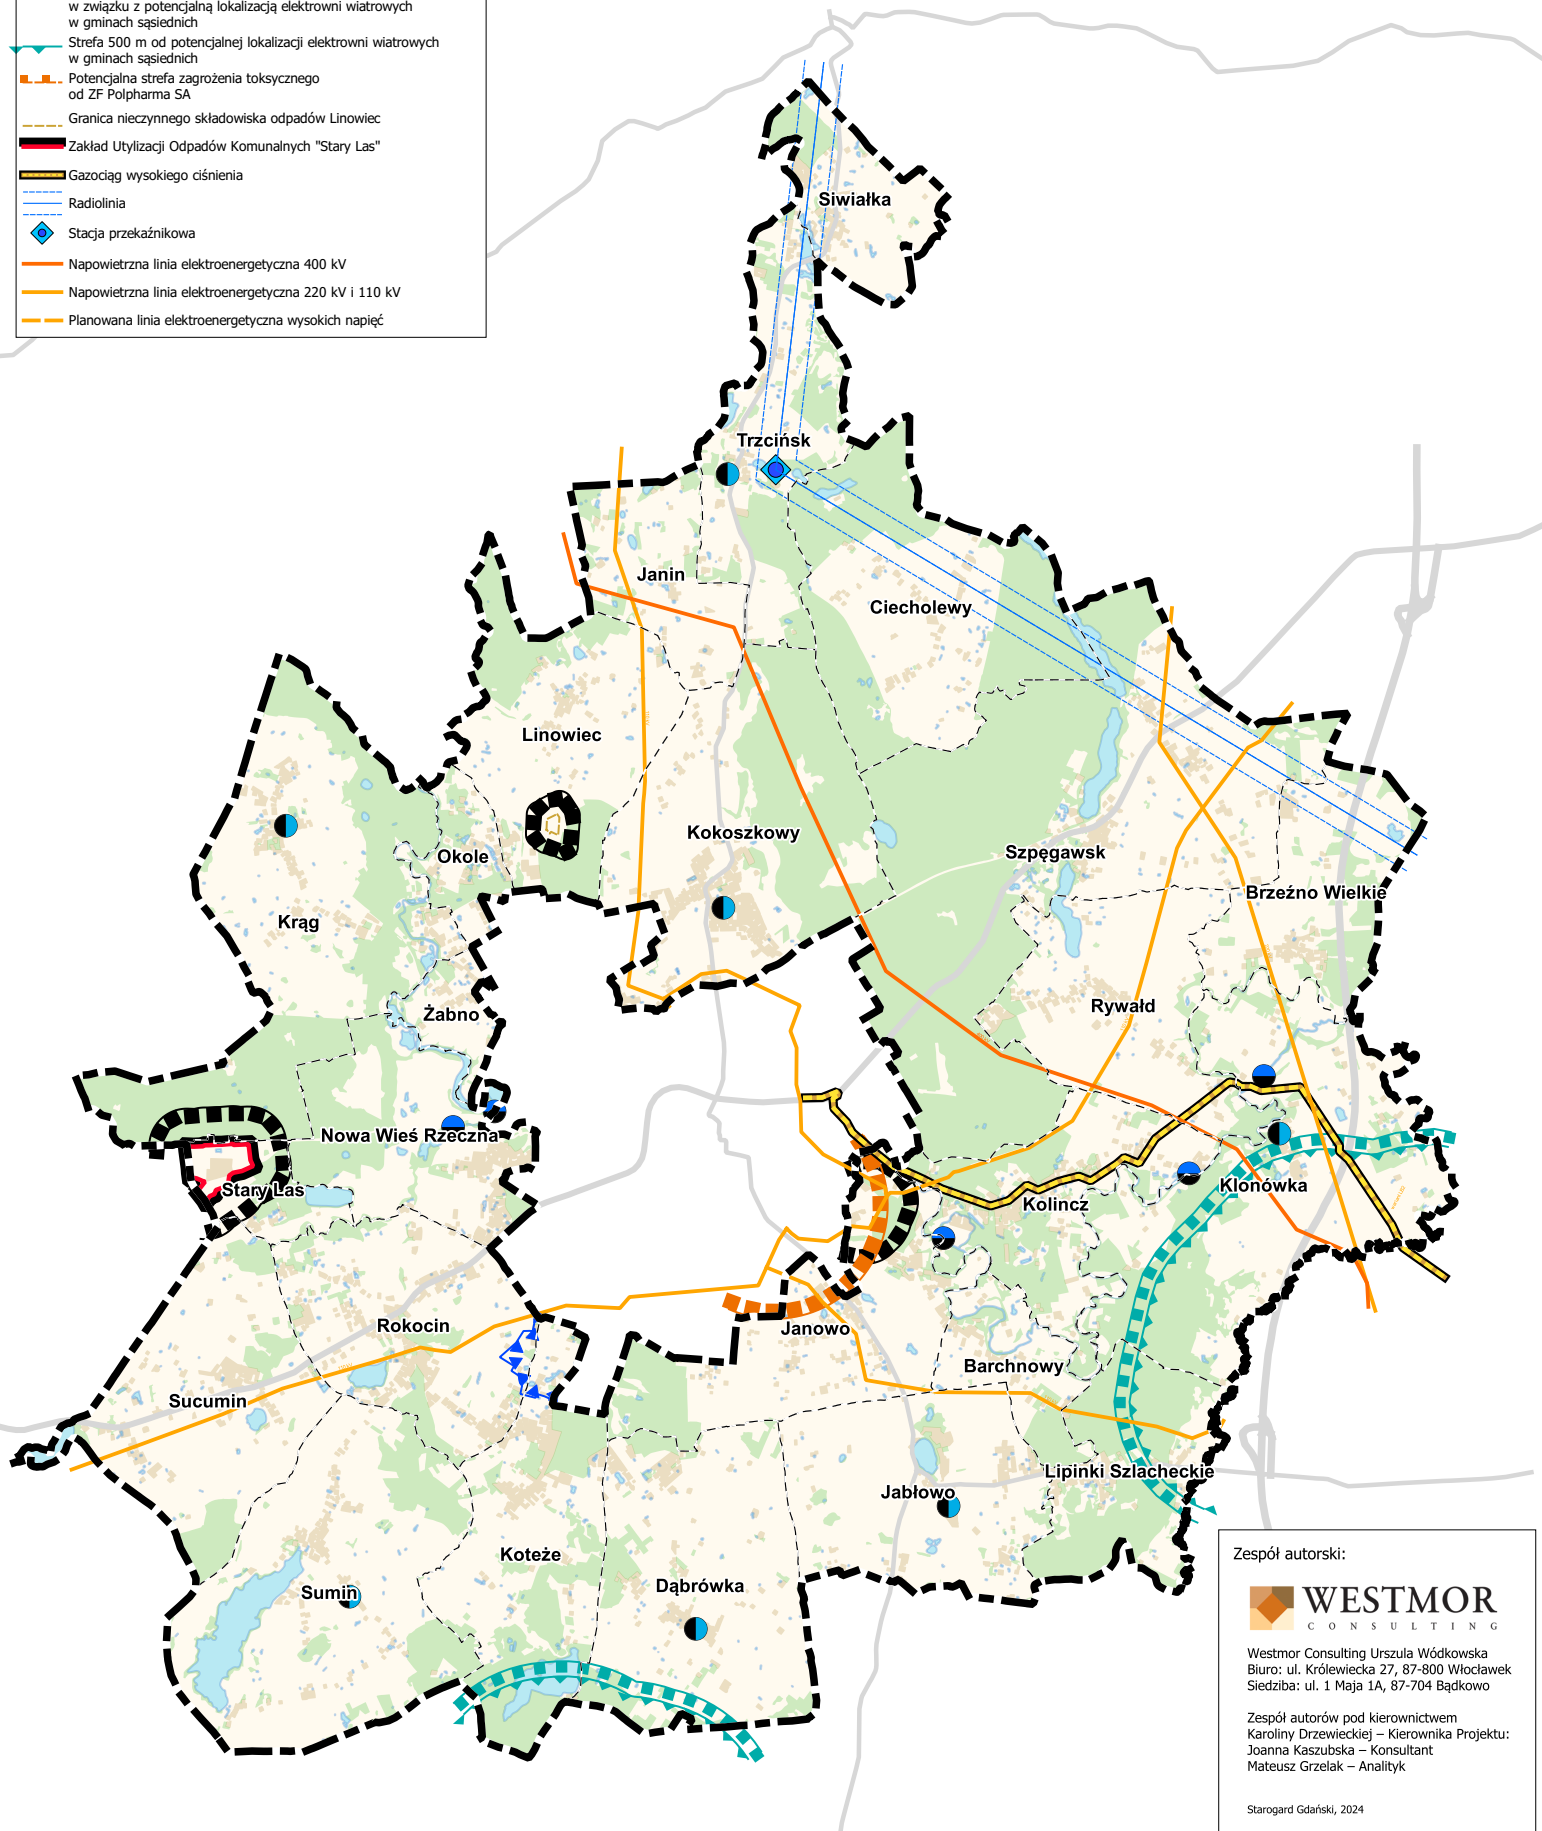

Zespół autorski:



Westmor Consulting Urszula Wódkowska
Biuro: ul. Królewiecka 27, 87-800 Włocławek
Siedziba: ul. 1 Maja 1A, 87-704 Bądkowo

Zespół autorów pod kierownictwem
Karoliny Drzewieckiej – Kierownika Projektu:
Joanna Kaszubska – Konsultant
Mateusz Grzelak – Analitik

Starogard Gdański, 2024