

Model struktury funkcjonalno-przestrzennej gminy Starogard Gdański

Legenda:

Granica gminy

Granica obszaru ewidencyjnego

Kierunki rozwoju zagospodarowania przestrzennego

Miejscowości, w których przewidziano rozwój zabudowy mieszkaniowej

Miejscowości, w których przewidziano rozwój zabudowy usługowej


Miejscowości, w których przewidziano rozwój zabudowy produkcyjnej

Lokalizacja lądowiska Linowiec

Miejscowości, w których zlokalizowana jest strategiczna rezerwa terenu inwestycyjnego dla rozwoju funkcji gospodarczych

Załącznik 8. Kierunki zmian w przestrzeni gminy

1 0 1 2 km

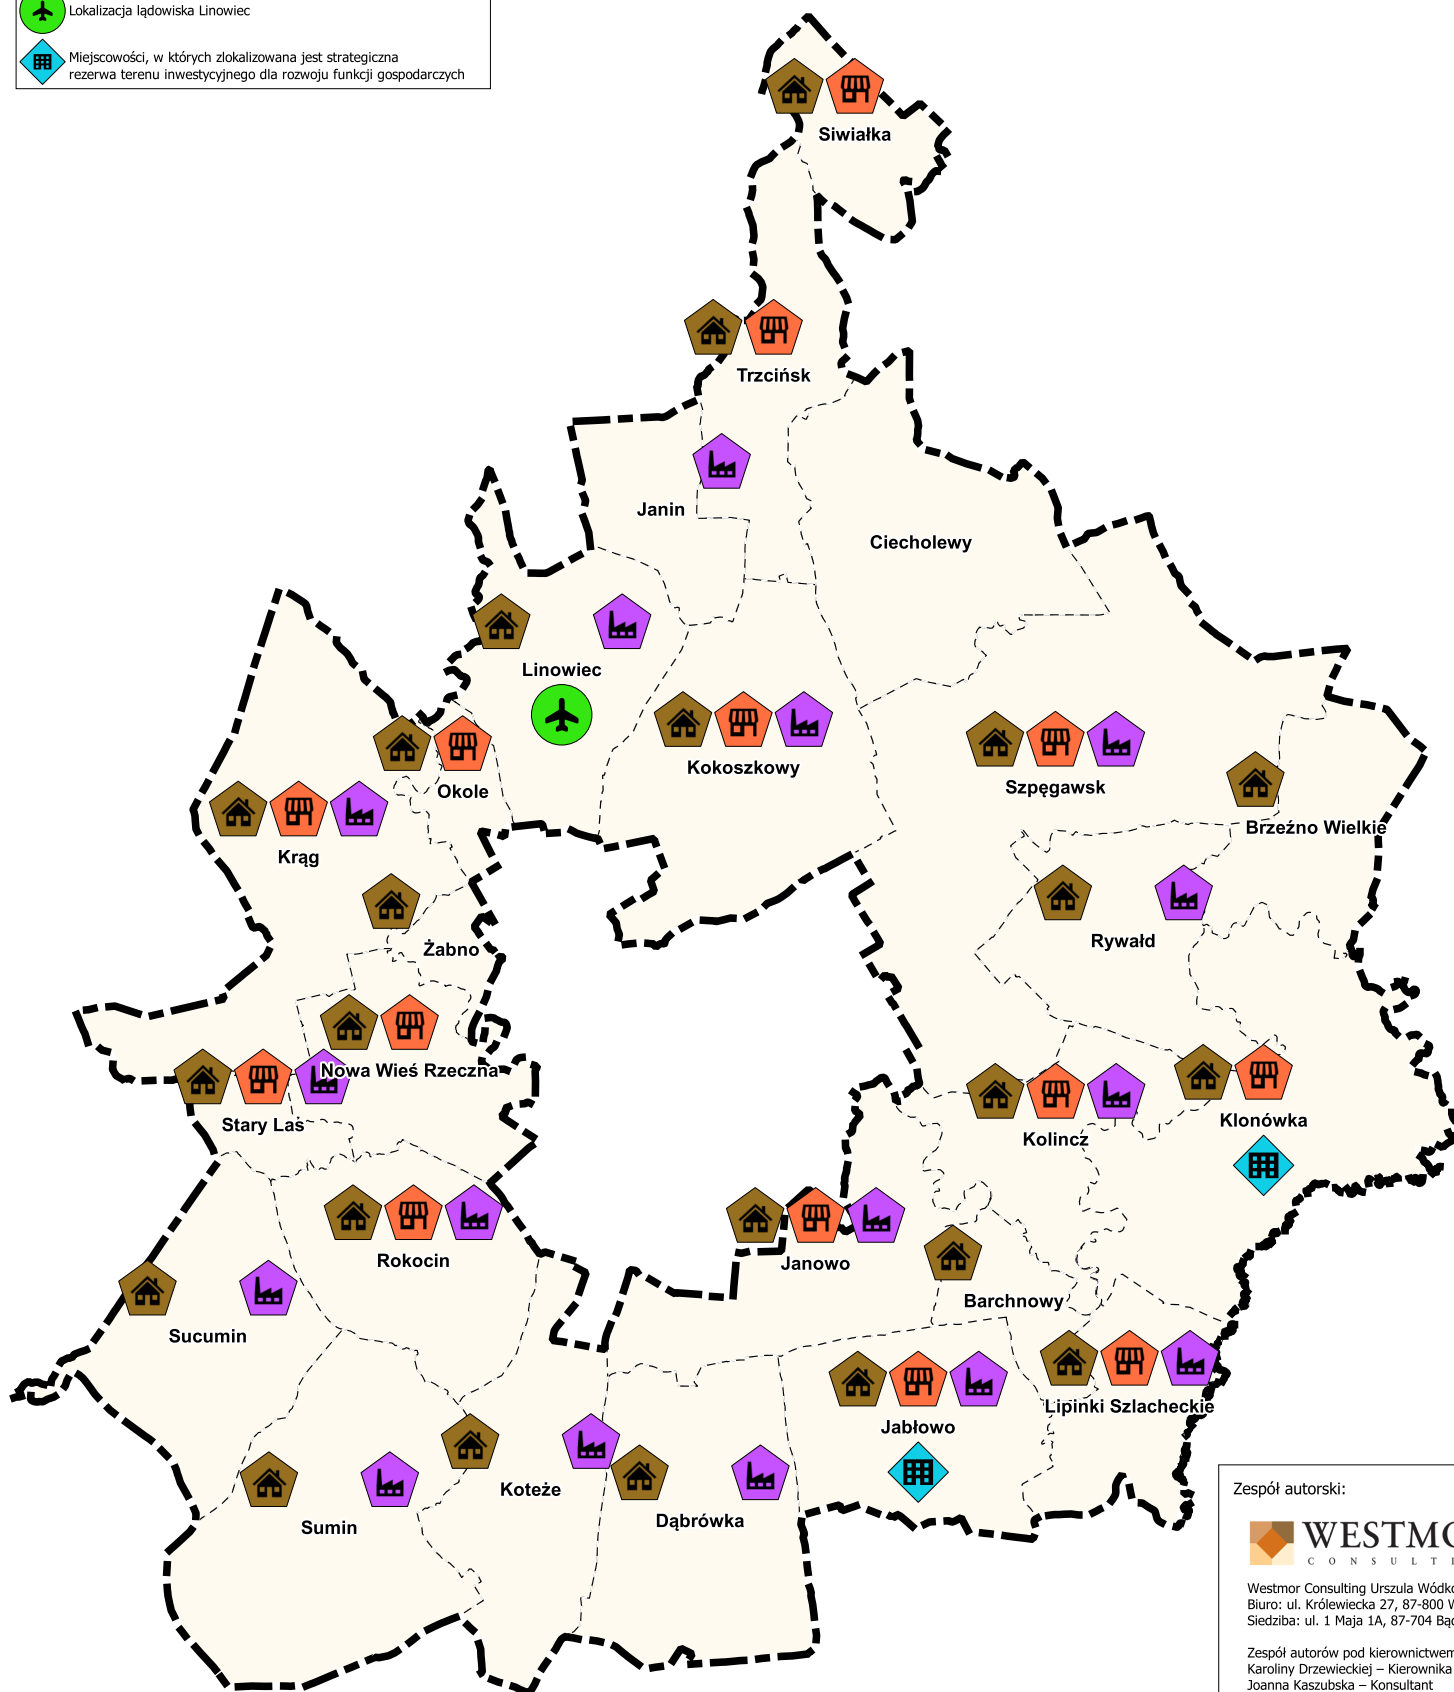

Zespół autorski:

WESTMOR
CONSULTING

Westmor Consulting Urszula Wódkowska
Biuro: ul. Królewiecka 27, 87-800 Włocławek
Siedziba: ul. 1 Maja 1A, 87-704 Bądkowo

Zespół autorów pod kierownictwem
Karoliny Drzewieckiej – Kierownika Projektu:
Joanna Kaszubska – Konsultant
Mateusz Grzelak – Analityk

Starogard Gdański, 2024