

skala 1:1000

- granica obszaru objętego zmianą planu
- linia rozgraniczająca tereny o różnym przeznaczeniu lub różnych zasadach zagospodarowania
- nieprzekraczalna linia zabudowy
- strefa od lasu, gdzie zabudowa musi być zgodna z przepisami odrębnymi
- 3.1MNW**


 oznaczenie terenów wydzielonych liniami rozgraniczającymi:
 - pierwsza cyfra oznacza numer jednostki przestrzennej i jednocześnie numer załącznika do planu
 - druga cyfra oznacza numer terenu w jednostce w ramach danego przeznaczenia
 - symbol literowy określa przeznaczenie terenu

MNW teren zabudowy mieszkaniowej jednorodzinnej wolnostojącej



Załącznik nr 3
do Uchwały Nr
Rady Gminy Starogard Gdański
z dnia

25 12.5 0 25 Meters

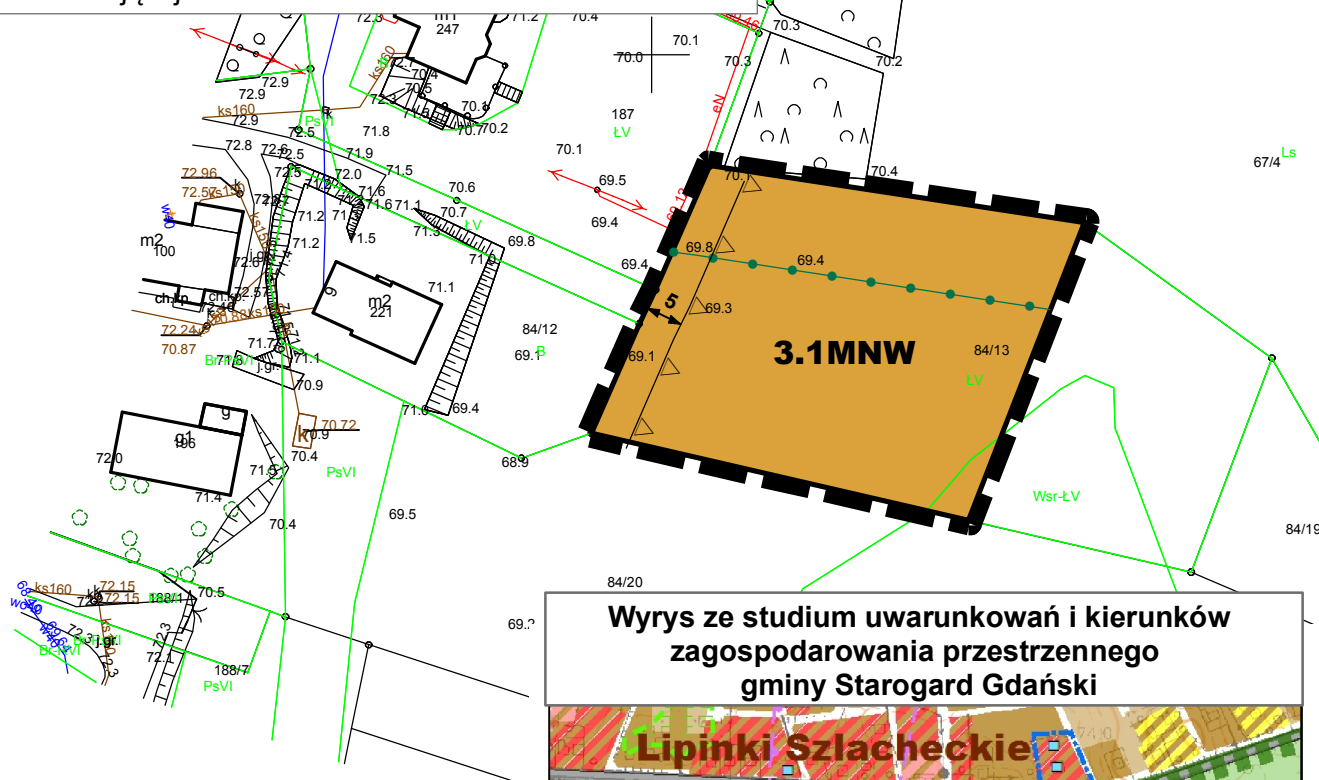

lasy
 tereny rolnicze

- zabudowa mieszkaniowa (jedno i wielorodzinna, związana z funkcją rolniczą, dopuszcza się usługi nieuciążliwe oraz inne funkcje związane z funkcją podstawową typu: tereny zieleni, sportu, infrastruktura itp.)

 grunty organiczne

Mapa zasadnicza w postaci wektorowej w skali 1:1 000
pozyskana z państwowego zasobu geodezyjnego i kartograficznego
prowadzonego przez Starostwo Powiatowe w Starogardzie Gdańskim
Układ współrzędnych PL-ETRF2000

**Wyrys ze studium uwarunkowań i kierunków
zagospodarowania przestrzennego
gminy Starogard Gdański**

