

Zmiana miejscowego planu zagospodarowania przestrzennego dla wsi Lipinki Szlacheckie skala 1:1000



Załącznik nr 6
do Uchwały Nr
Rady Gminy Starogard Gdański
z dnia



Oznaczenia

- granica obszaru objętego zmianą planu
- linia rozgraniczająca tereny o różnym przeznaczeniu lub różnych zasadach zagospodarowania
- nieprzekraczalna linia zabudowy



pas zieleni izolacyjnej

6.1KR

oznaczenie terenów wydzielonych liniami rozgraniczającymi:
- pierwsza cyfra oznacza numer jednostki przestrzennej i jednocześnie numer załącznika do planu
- druga cyfra oznacza numer terenu w jednostce w ramach danego przeznaczenia
- symbol literowy określa przeznaczenie terenu

przeznaczenie terenów:



teren usług lub produkcji przemysłowej lub składów i magazynów




teren drogi lokalnej



teren komunikacji drogowej wewnętrznej

Wyrys ze studium uwarunkowań i kierunków zagospodarowania przestrzennego gminy Starogard Gdański

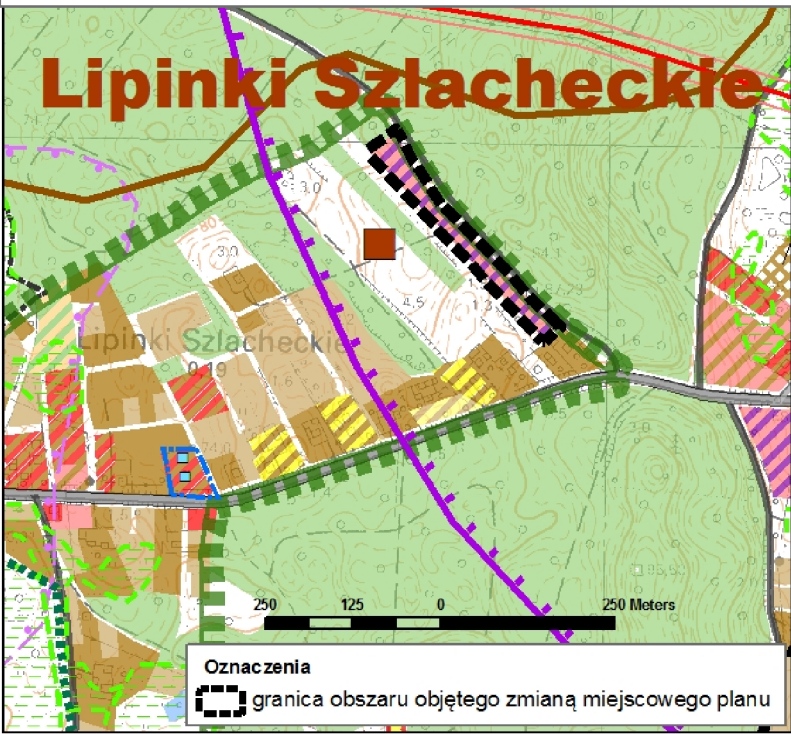

Oznaczenia studium:

- lasy
- tereny rolnicze
- strefa zakazu lokalizacji budynków mieszkalnych lub o funkcji mieszanej w skład której wchodzi funkcja mieszkaniowa w związku z potencjalną lokalizacją elektrowni wiatrowych w gminach sąsiednich

Nowe tereny inwestycyjne o wiodącym przeznaczeniu terenu

- zabudowa produkcyjno-usługowa (dopuszcza się inne funkcje związane z funkcją podstawową, typu: tereny zieleni, infrastruktura itp.)
- zabudowa mieszkaniowa (jedno i wielorodzinna, związana z funkcją rolniczą, dopuszcza się usługi nieuciążliwe oraz inne funkcje związane z funkcją podstawową typu: tereny zieleni, sportu, infrastruktura itp.)

Uwarunkowania



regionalny korytarz ekologiczny doliny Wierzycy

Mapa zasadnicza w postaci wektorowej w skali 1:1 000
pozyskana z państwowego zasobu geodezyjnego i kartograficznego
prowadzonego przez Starostwo Powiatowe w Starogardzie Gdańskim
Układ współrzędnych PL-ETRF2000