

Zmiana miejscowego planu zagospodarowania przestrzennego dla wsi Lipinki Szlacheckie

skala 1:1000

20 10 0 20 Meters




Załącznik nr 8
do Uchwały Nr
Rady Gminy Starogard Gdański
z dnia

Oznaczenia


- granca obszaru objętego zmianą planu
- linia rozgraniczająca tereny o różnym przeznaczeniu lub różnych zasadach zagospodarowania
- nieprzekraczalna linia zabudowy
- 8.1MNW** oznaczenie terenów wydzielonych liniami rozgraniczającymi:
 - pierwsza cyfra oznacza numer jednostki przestrzennej i jednocześnie numer załącznika do planu
 - druga cyfra oznacza numer terenu w jednostce w ramach danego przeznaczenia
 - symbol literowy określa przeznaczenie terenu

przeznaczenie terenów:

- MNW** teren zabudowy mieszkaniowej jednorodzinnej wolnostojącej
- KDL** teren drogi lokalnej

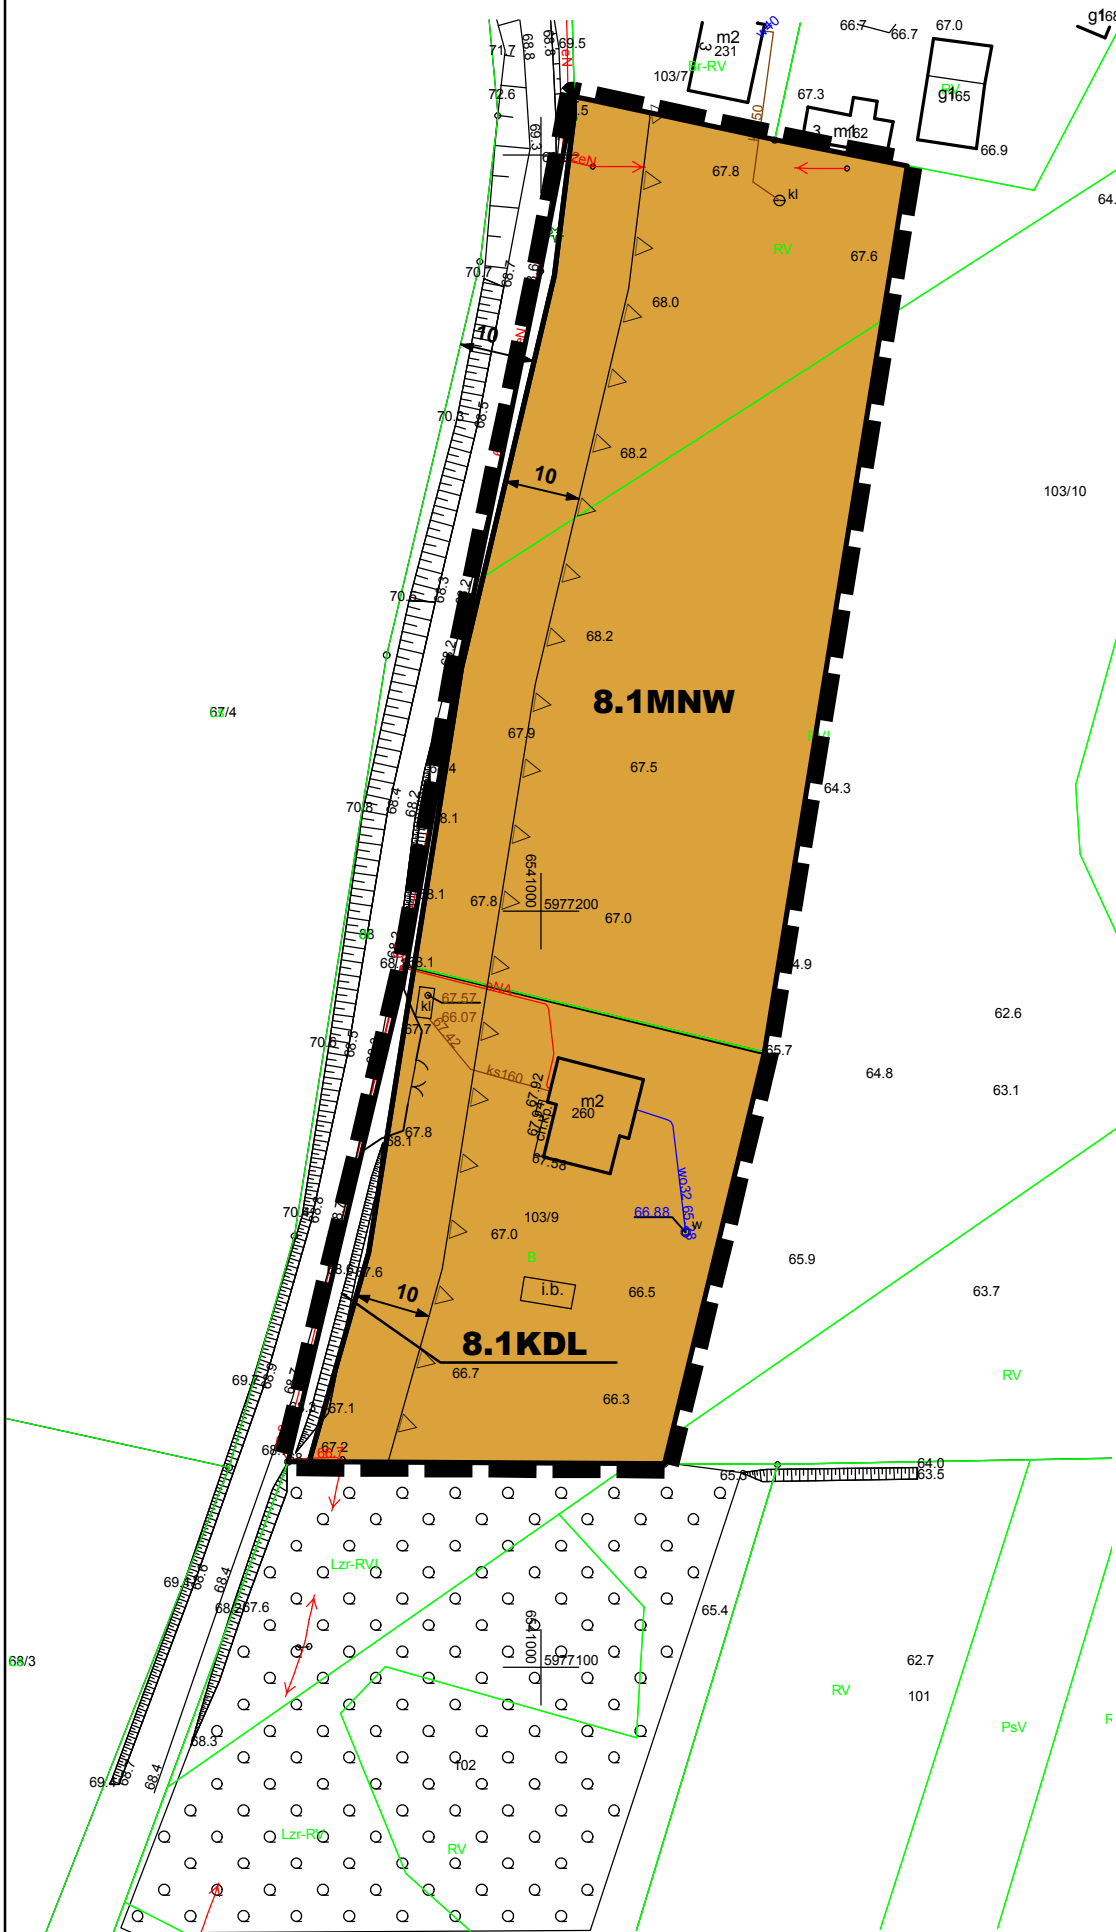

Wrys z studium uwarunkowań i kierunków zagospodarowania przestrzennego gminy Starogard Gdański

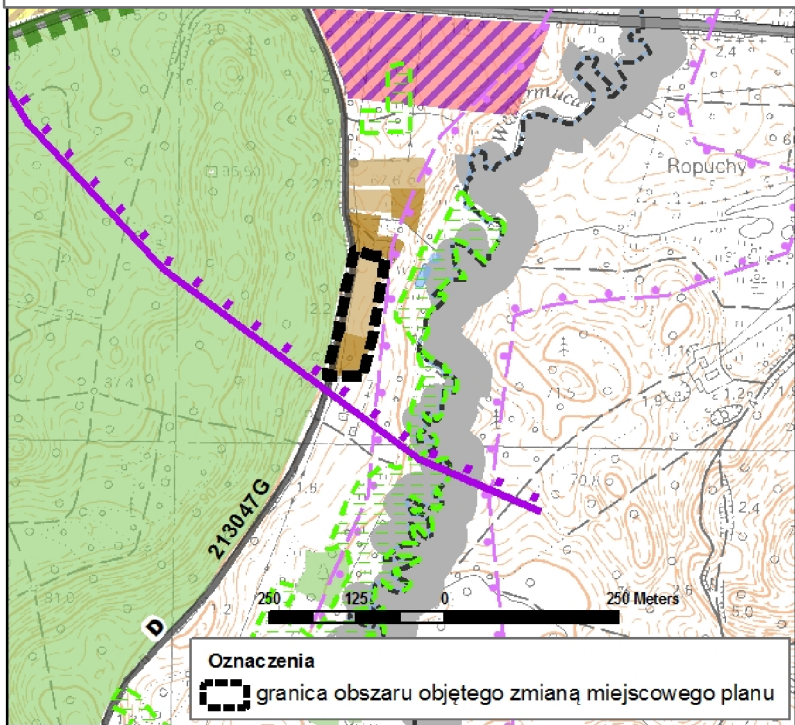

Oznaczenia studium:

- lasy
- tereny rolnicze
- zabudowa mieszkaniowa (jedno i wielorodzinna, związana z funkcją rolniczą oraz usługi nieuciążliwe i inne funkcje związane z funkcją podstawową typu: tereny zieleni, sportu, infrastruktura itp.)

Nowe tereny inwestycyjne o wodącym przeznaczeniu terenu

- zabudowa mieszkaniowa (jedno i wielorodzinna, związana z funkcją rolniczą, dopuszcza się usługi nieuciążliwe oraz inne funkcje związane z funkcją podstawową typu: tereny zieleni, sportu, infrastruktura itp.)

Uwarunkowania

- regionalny korytarz ekologiczny doliny Wierzycy
- strefa zakazu lokalizacji budynków mieszkalnych lub o funkcji mieszanej w skład której wchodzi funkcja mieszkaniowa w związku z potencjalną lokalizacją elektrowni wiatrowych w gminach sąsiednich

Mapa zasadnicza w postaci wektorowej w skali 1:1 000
pozyskana z państwowego zasobu geodezyjnego i kartograficznego
prowadzonego przez Starostwo Powiatowe w Starogardzie Gdańskim
Układ współrzędnych PL-ETRF2000