

## Oznaczenia

- granica obszaru objętego zmianą planu
  - linia rozgraniczająca tereny o różnym przeznaczeniu lub różnych zasadach zagospodarowania
  - nieprzekraczalna linia zabudowy
  - proponowane linie podziałów geodezyjnych
- 7.1MNW** oznaczenie terenów wydzielonych liniami rozgraniczającymi:
- pierwsza cyfra oznacza numer jednostki przestrzennej i jednocześnie numer załącznika do planu
  - druga cyfra oznacza numer terenu w jednostce w ramach danego przeznaczenia
  - symbol literowy określa przeznaczenie terenu

### przeznaczenie terenów:

- MNW** teren zabudowy mieszkaniowej jednorodzinnej wolnostojącej
- MNW-U** teren zabudowy mieszkaniowej jednorodzinnej wolnostojącej lub usług
- KR** teren komunikacji drogowej wewnętrznej


## Zmiana miejscowego planu zagospodarowania przestrzennego dla wsi Lipinki Szlacheckie

skala 1:1000




Załącznik nr 7  
do Uchwały Nr .....  
Rady Gminy Starogard Gdański  
z dnia .....

20 10 0 20 Meters

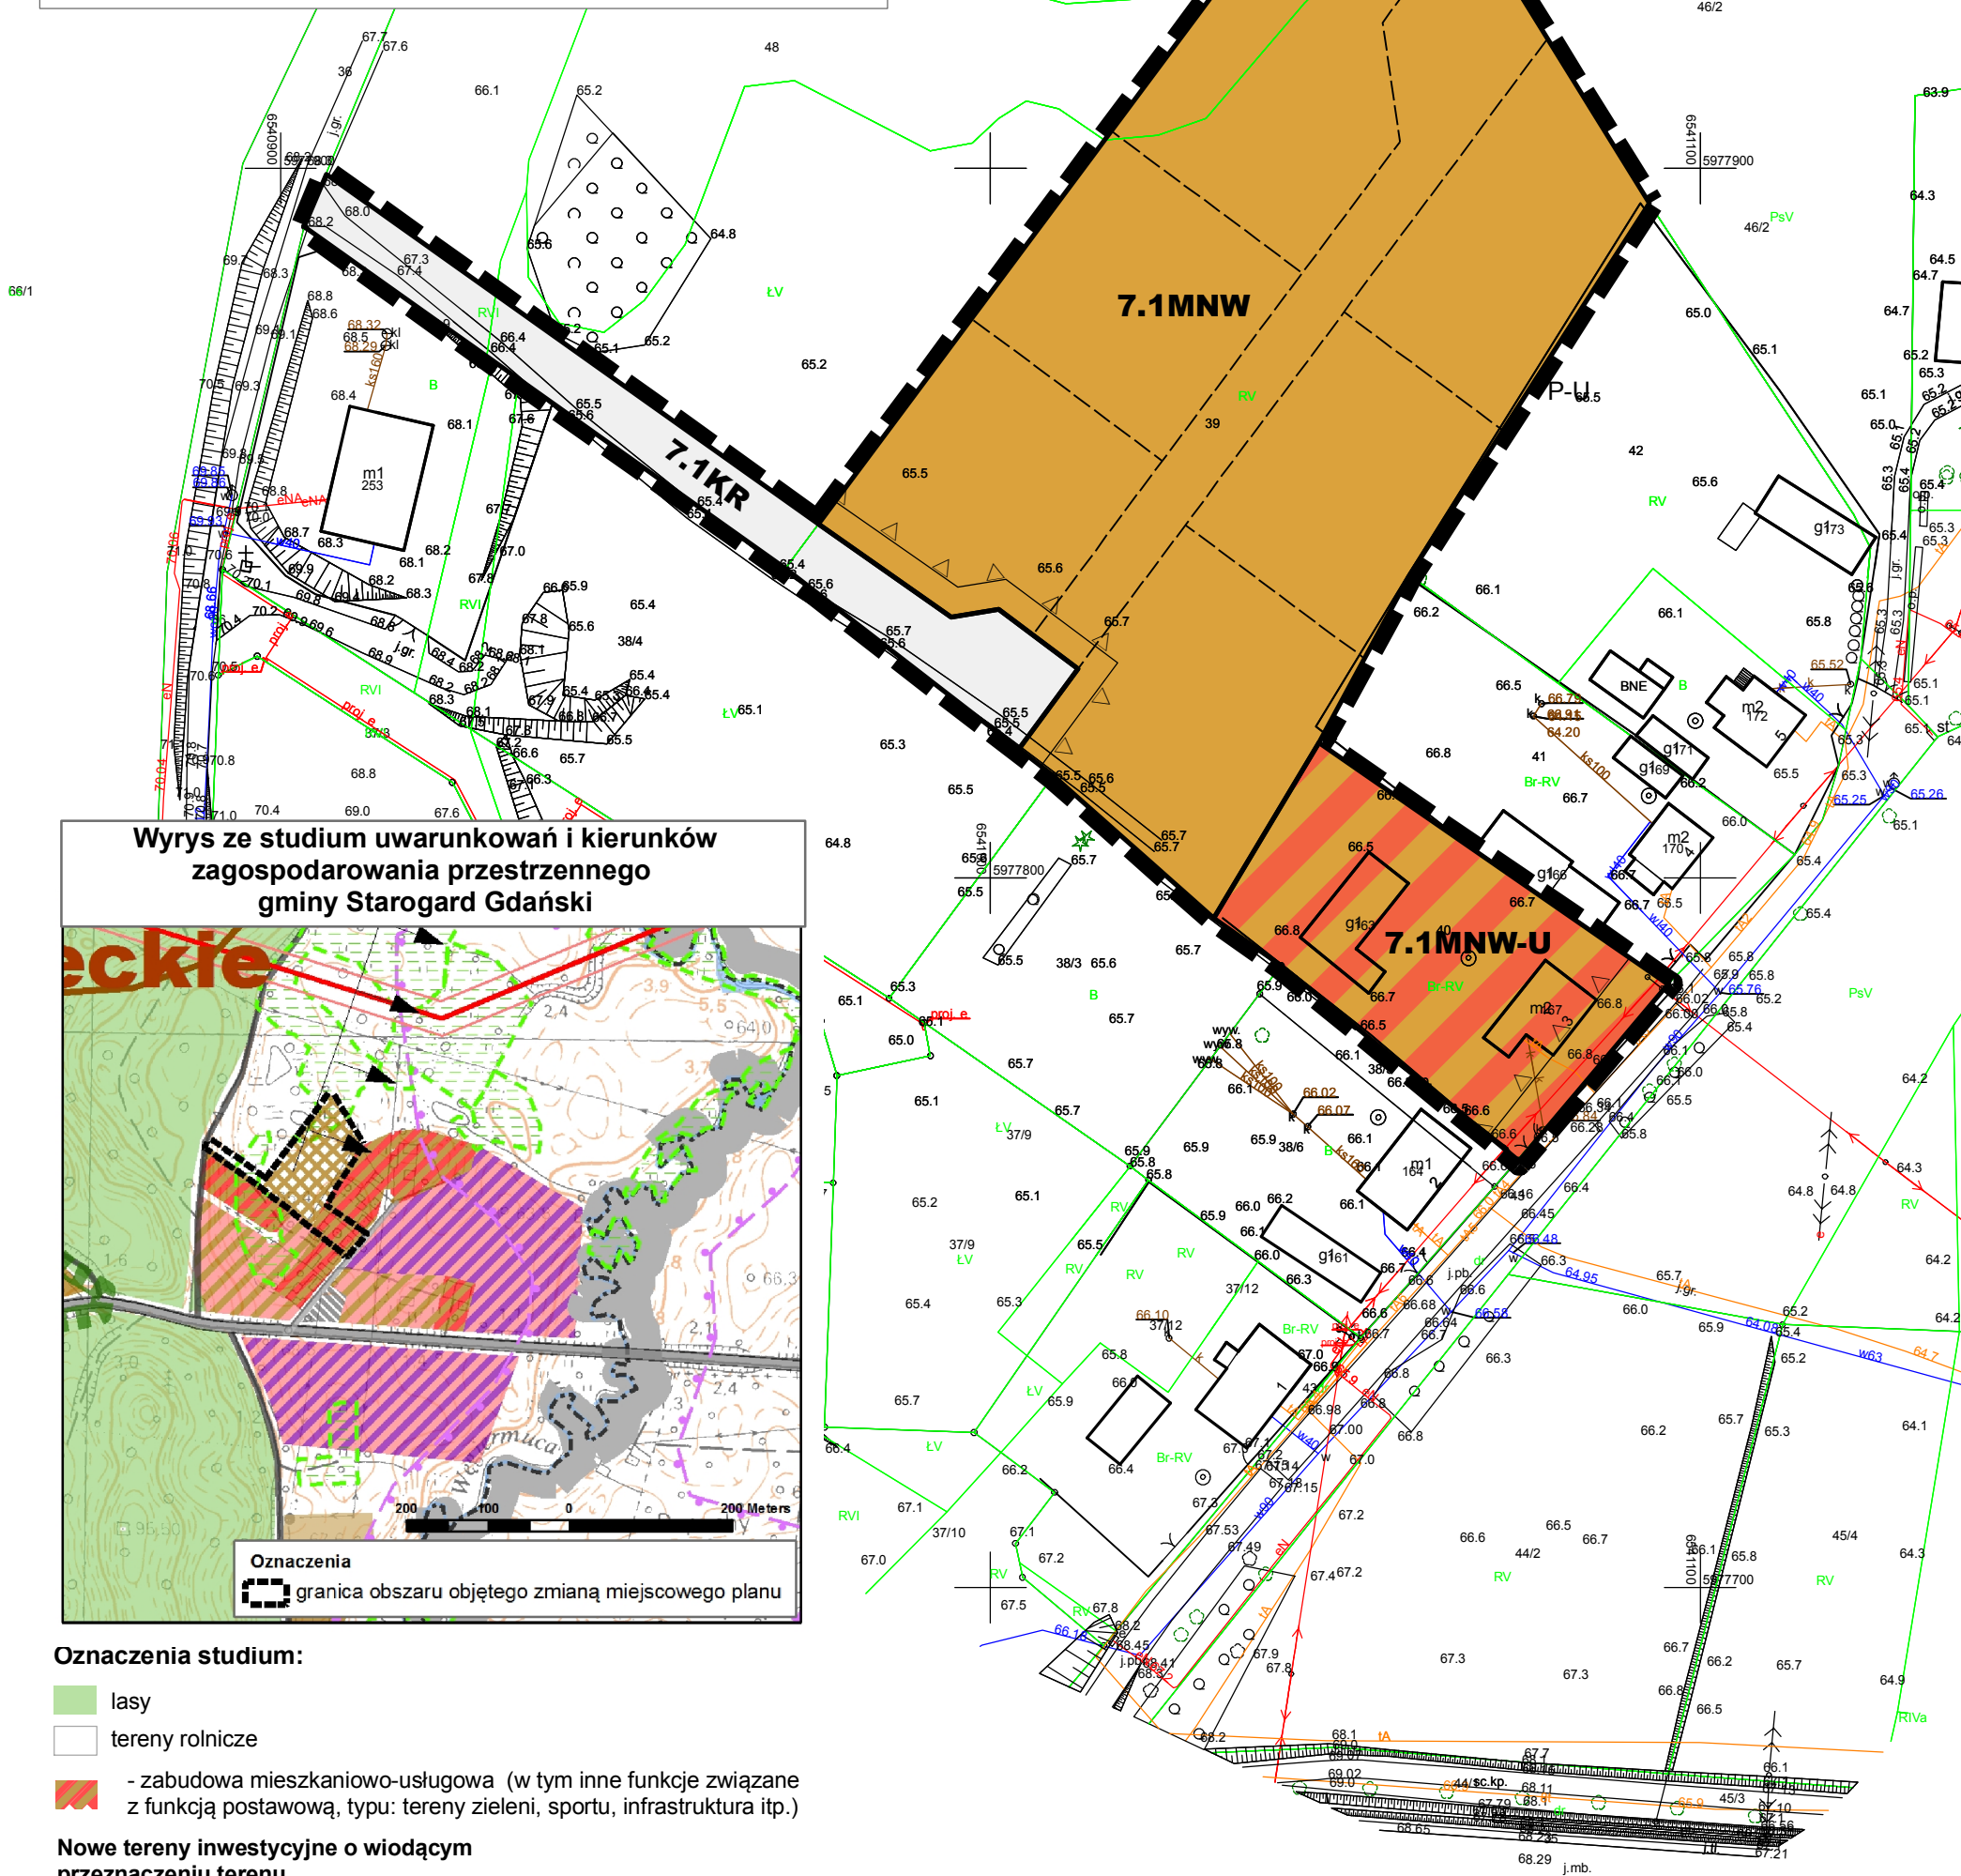

### Wyrys ze studium uwarunkowań i kierunków zagospodarowania przestrzennego gminy Starogard Gdański

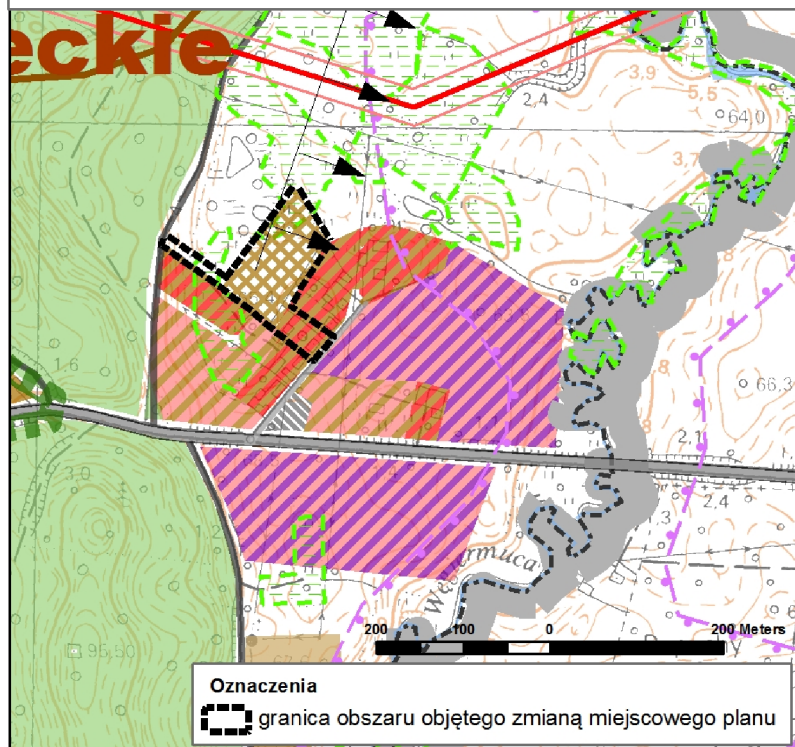

### Oznaczenia studium:

- lasy
- tereny rolnicze
- zabudowa mieszkaniowo-usługowa (w tym inne funkcje związane z funkcją podstawową, typu: tereny zieleni, sportu, infrastruktura itp.)

### Nowe tereny inwestycyjne o wiodącym przeznaczeniu terenu

- zabudowa mieszkaniowa jednorodzinna (dopuszcza się usługi nieuciążliwe oraz inne funkcje związane z funkcją podstawową typu: tereny zieleni, sportu, infrastruktura, itp.)

### Uwarunkowania

- regionalny korytarz ekologiczny doliny Wierzycy

teren położony w strefi zakazu lokalizacji budynków mieszkalnych lub o funkcji mieszanej w skład której wchodzi funkcja mieszkaniowa w związku z potencjalną lokalizacją elektrowni wiatrowych w gminach sąsiednich

- grunty organiczne

Mapa zasadnicza w postaci wektorowej w skali 1:1 000  
pozyskana z państwowego zasobu geodezyjnego i kartograficznego  
prowadzonego przez Starostwo Powiatowe w Starogardzie Gdańskim  
Układ współrzędnych PL-ETRF2000