


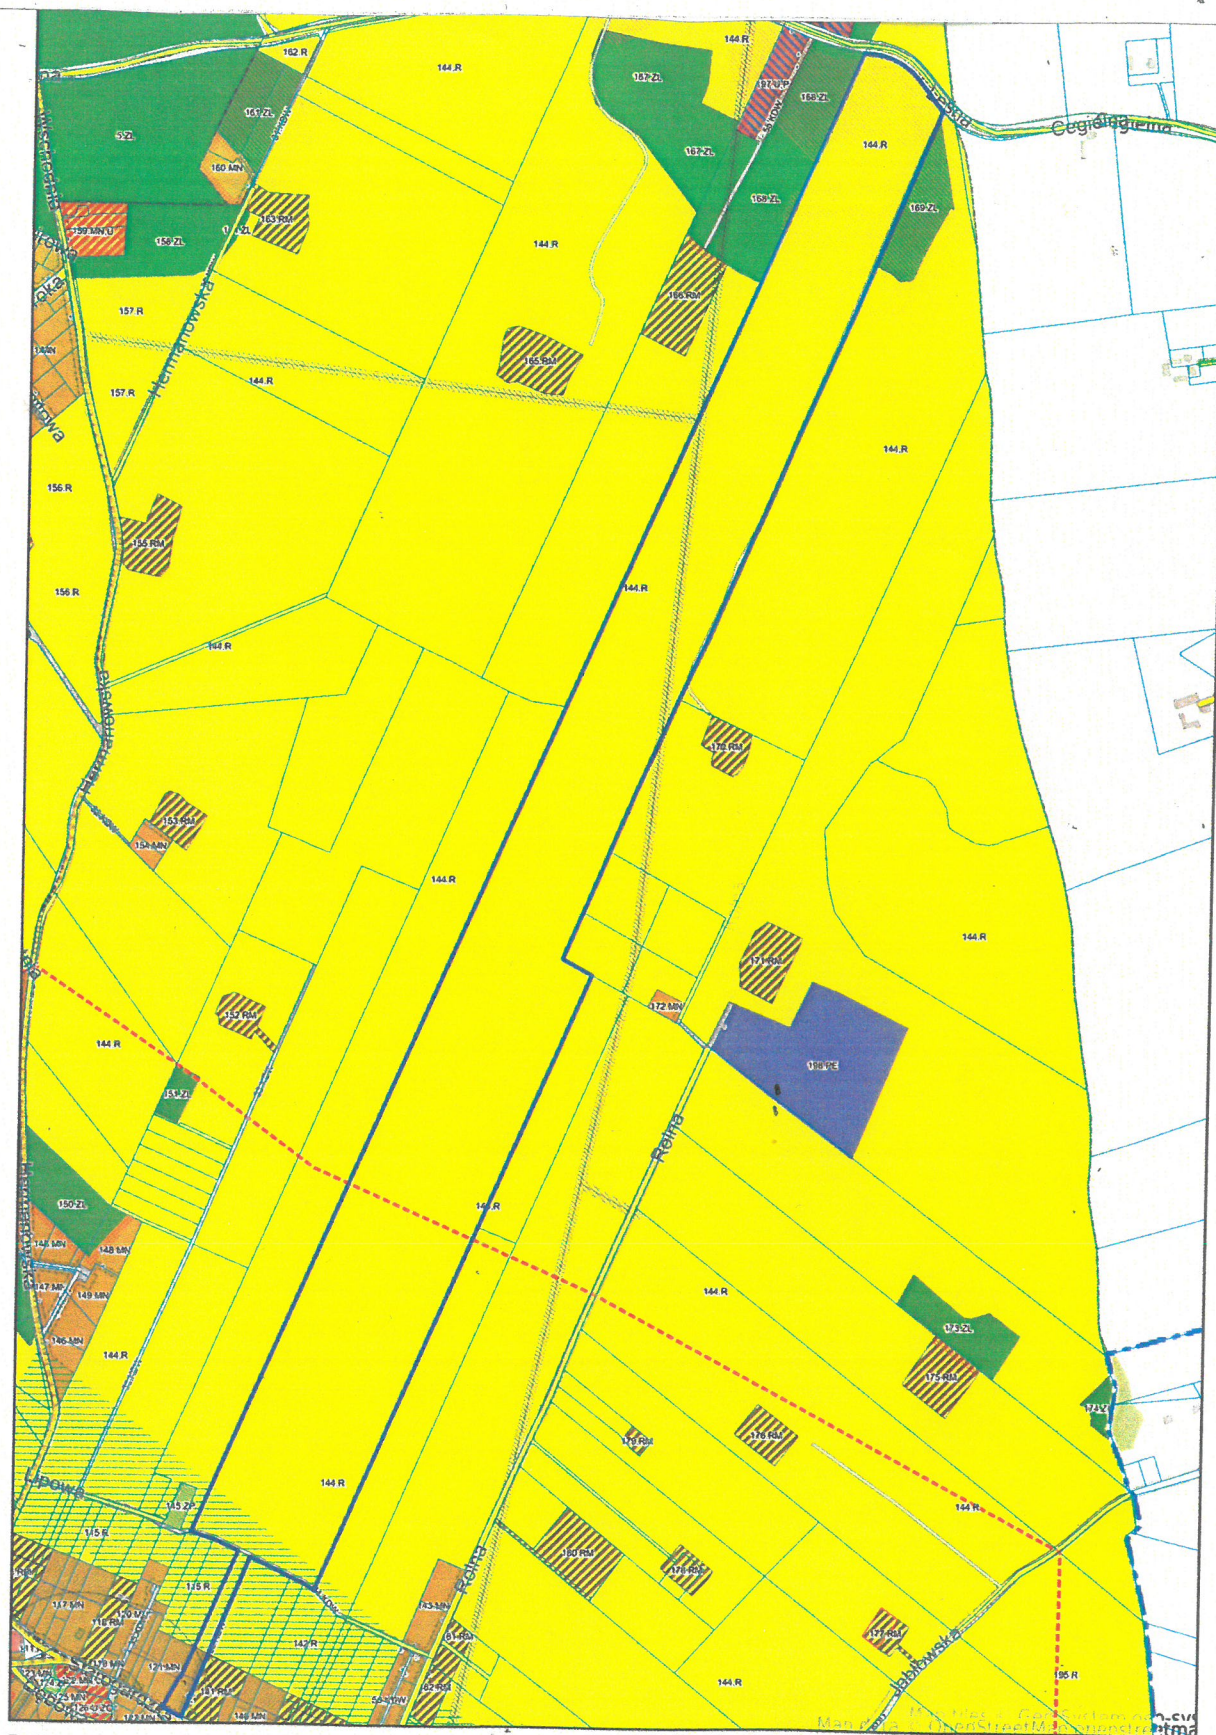

 obszar objęty sporządzoną zmianą planu miejscowego