


Załącznik graficzny do uchwały Nr
Rady Gminy Starogard Gdański
z dnia 26 lutego 2026 r.

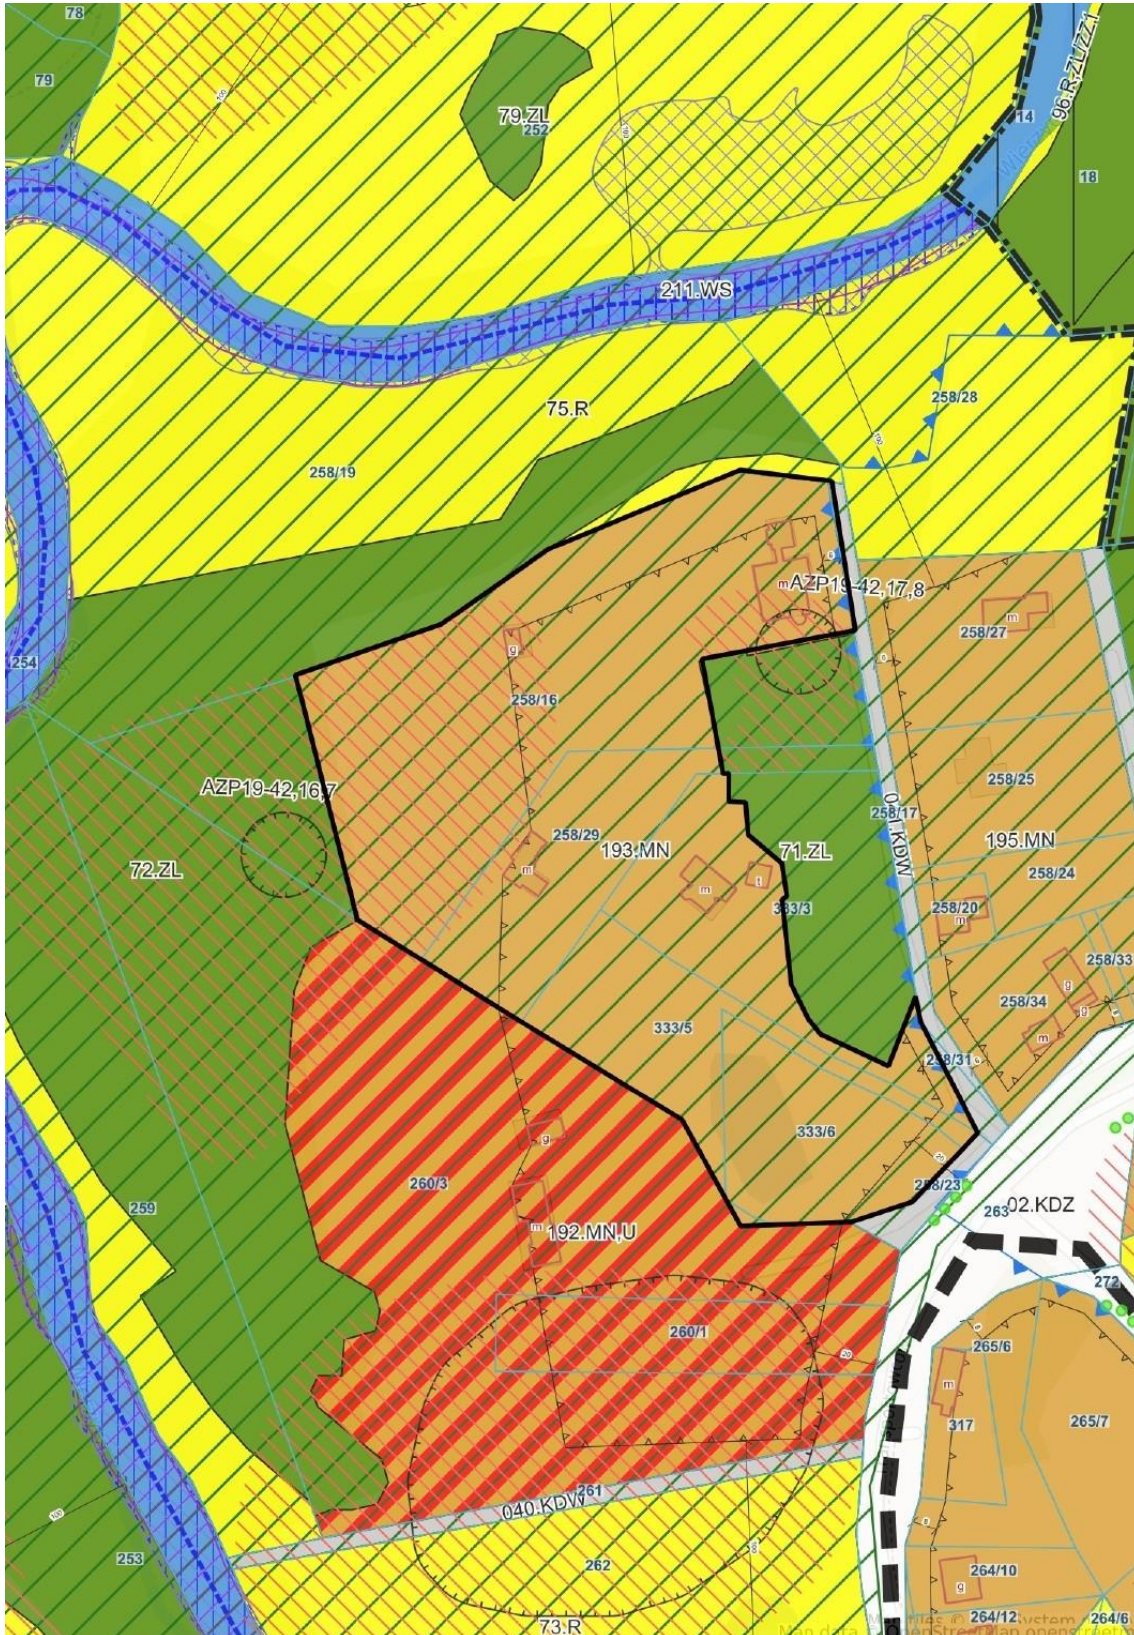

— Obszar objęty zmianą planu miejscowego