


Załącznik do uchwały Nr
Rady Gminy Starogard Gdański
z dnia 28 maja 2026 r.

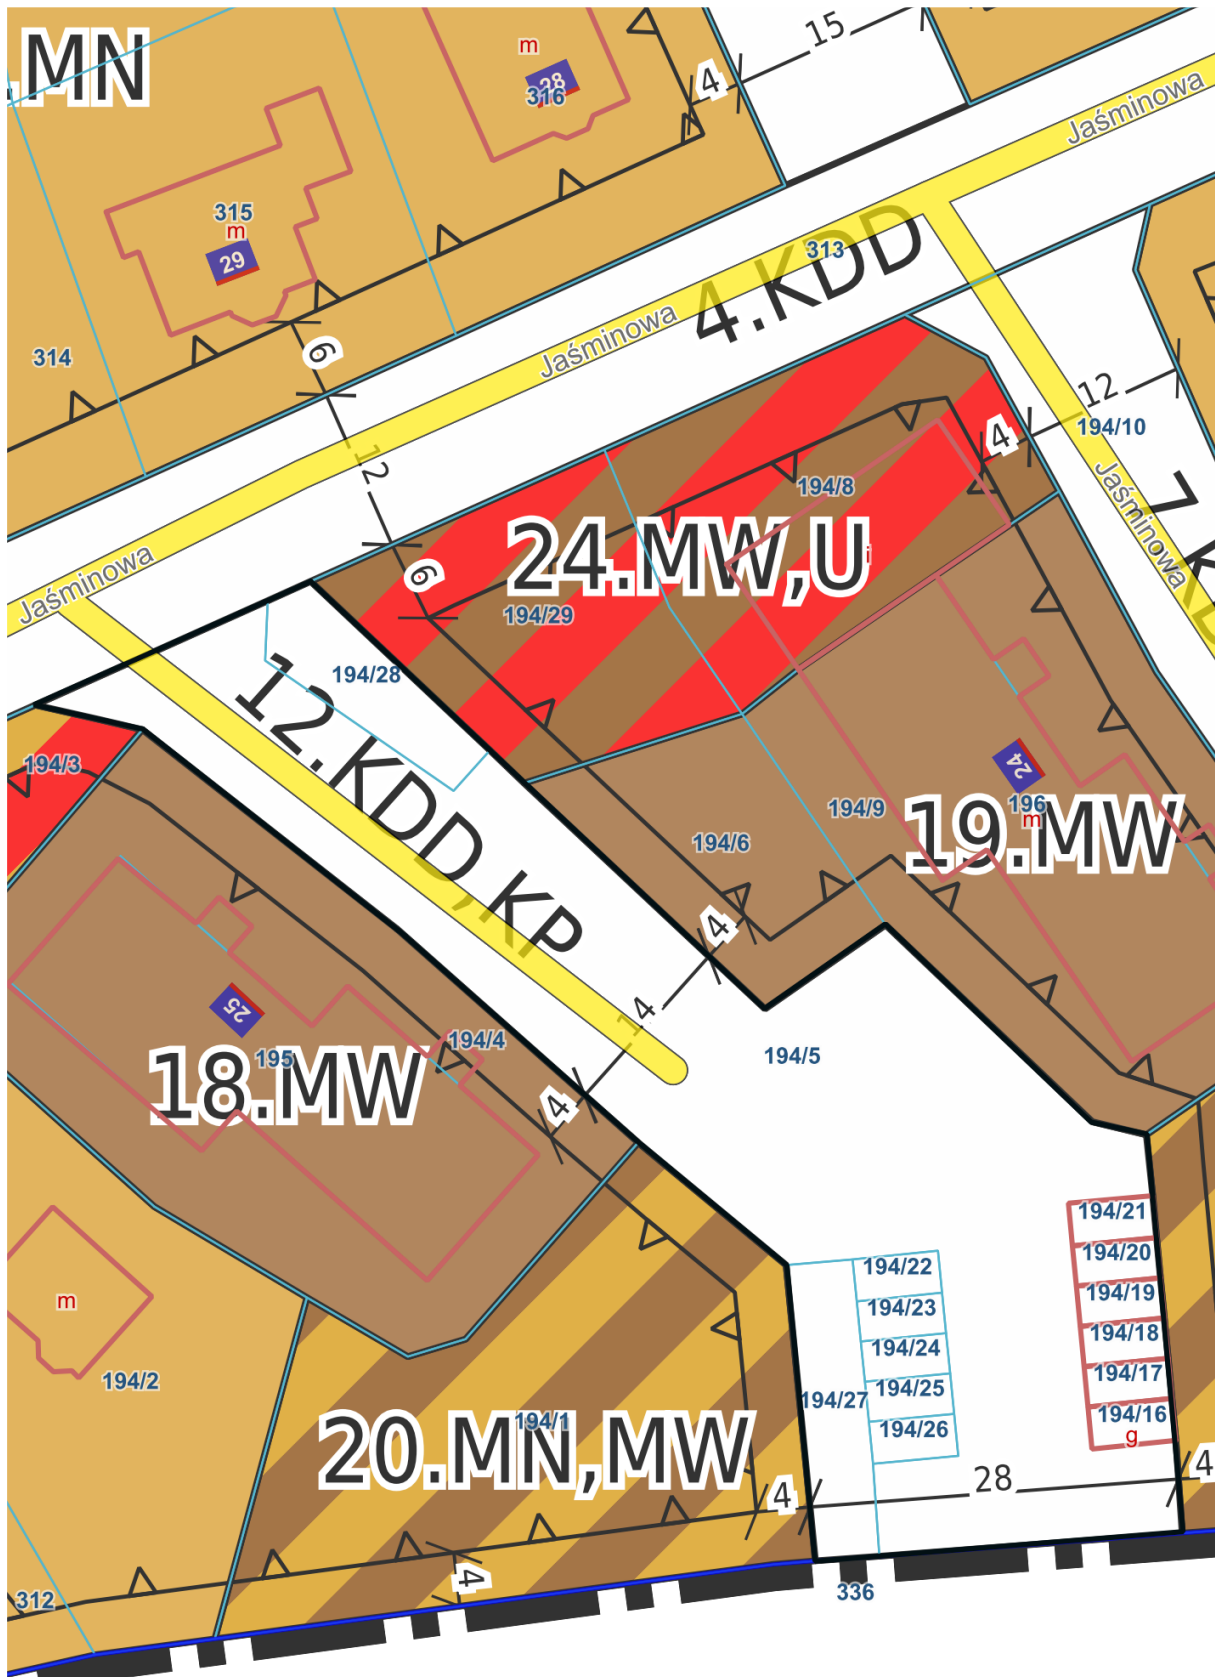

— Obszar objęty zmianą planu miejscowego