


Załącznik nr 2 do uchwały Nr
Rady Gminy Starogard Gdański
z dnia 12 czerwca 2026 r.

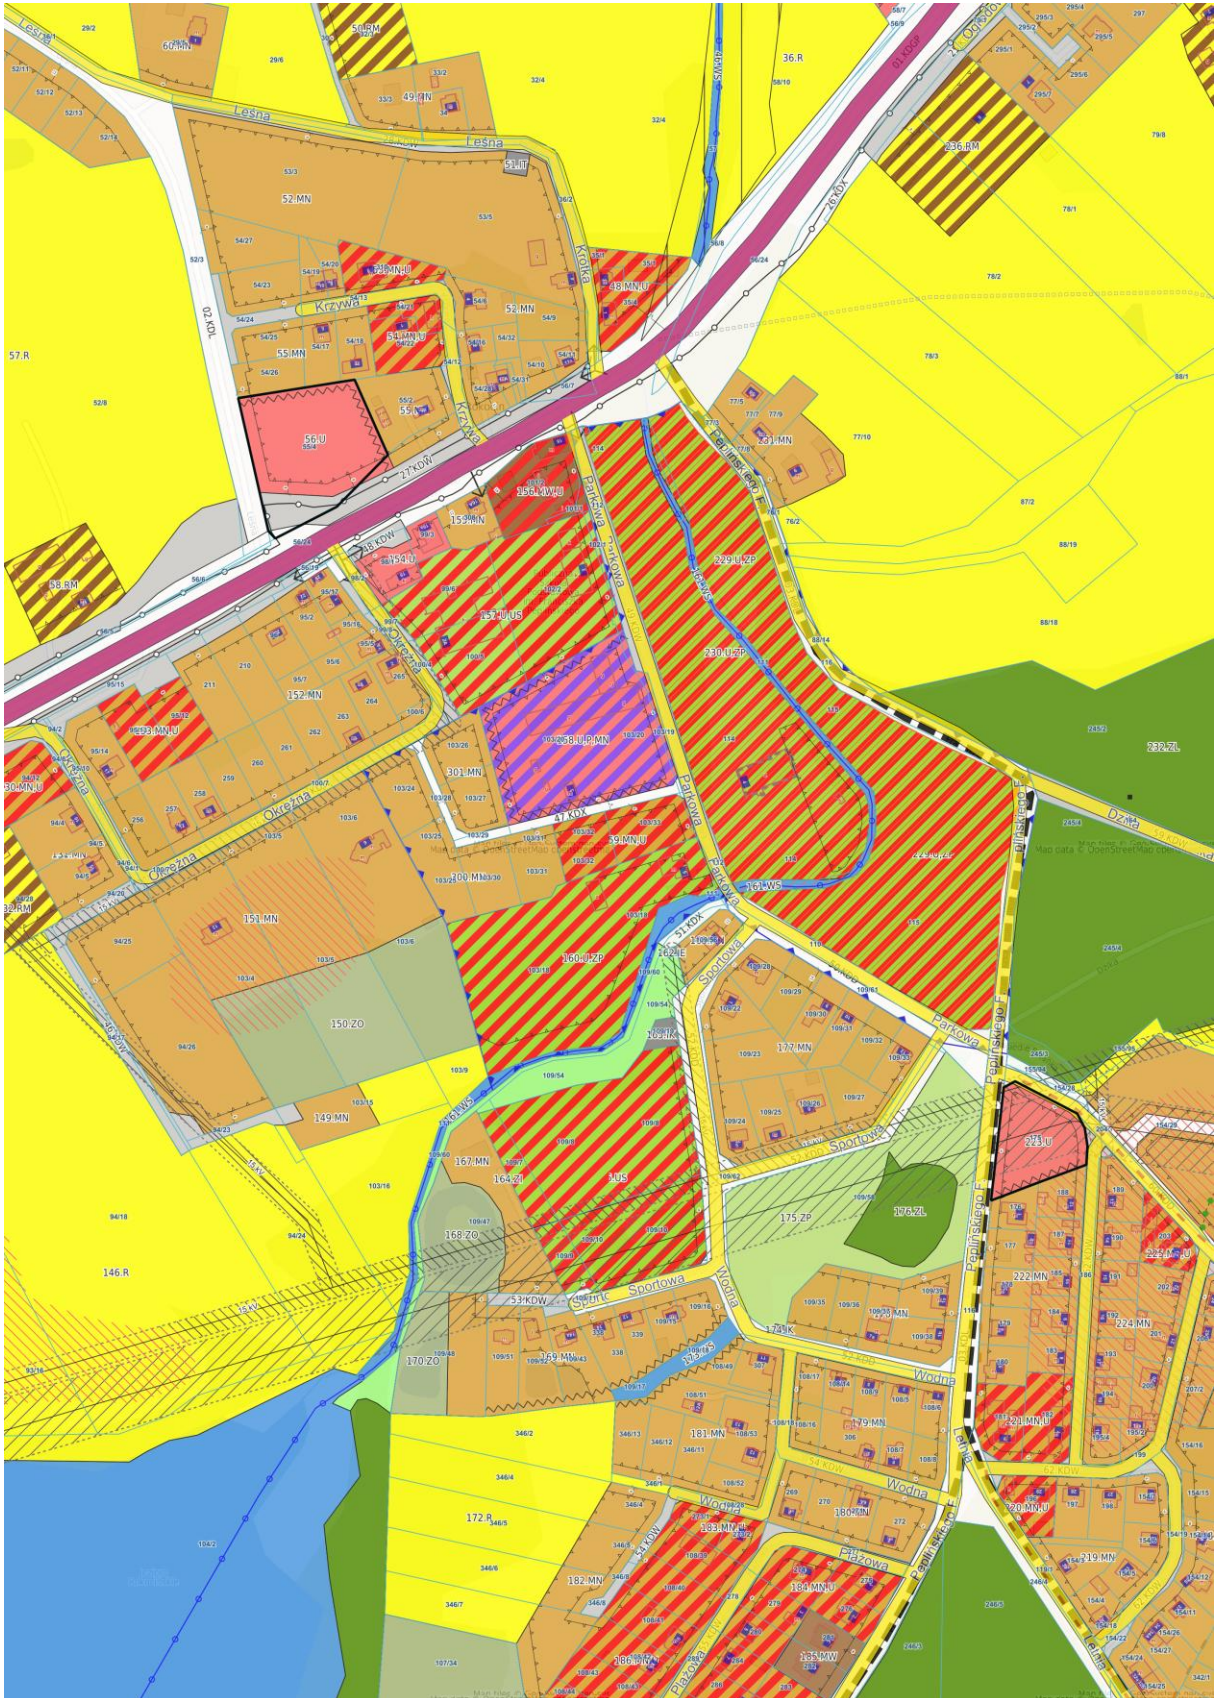

— Obszar objęty zmianą planu miejscowego